



横断図

S=1:100


P 66.0

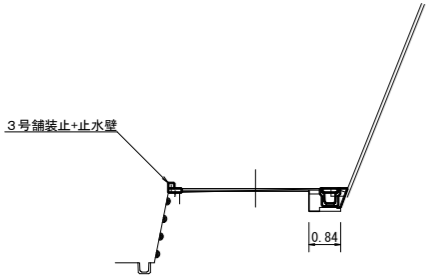


P 46.5

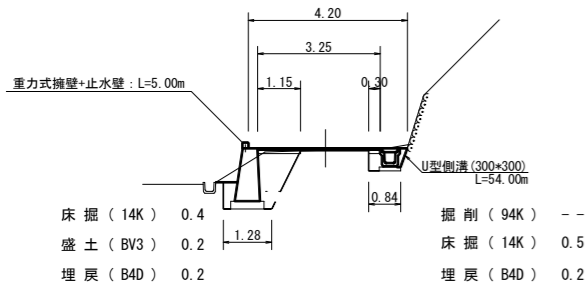

P 38.0

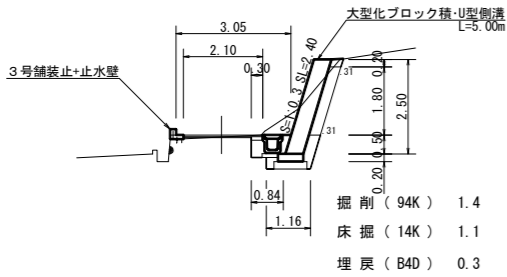

P 5.0

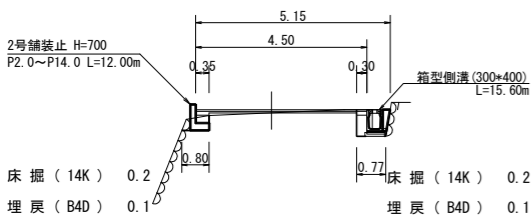


詳細図

S=1:20

1号埋戻

L=10.00m

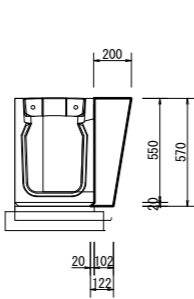


(10m当り)

Co 埋戻 0.85 m3

2号埋戻

L=54.00m

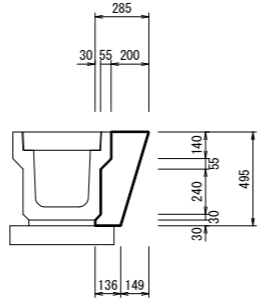


(10m当り)

Co 埋戻 0.85 m3

3号埋戻

L=5.00m

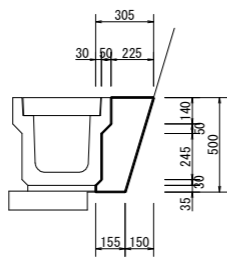


(10m当り)

Co 埋戻 0.93 m3

2号舗装止

(H=700)

L=12.00m

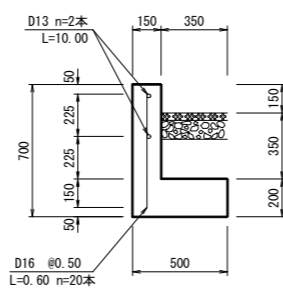


(10m当り)

コンクリート 1.75 m3
型枠 12.00 m2
鉄筋 D16 18.72 Kg
鉄筋 D13 19.90 Kg
止型枠 0.18 m2
目地材 0.18 m2

3号舗装止+止水壁



L=56.00m

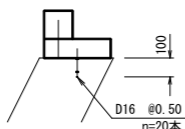

(10m当り)


コンクリート 0.58 m3
型枠 5.00 m2
鉄筋 D16 10.92 Kg
削孔 20 孔
止型枠 0.06 m2
目地材 0.06 m2

Co取壊

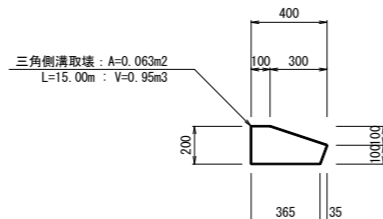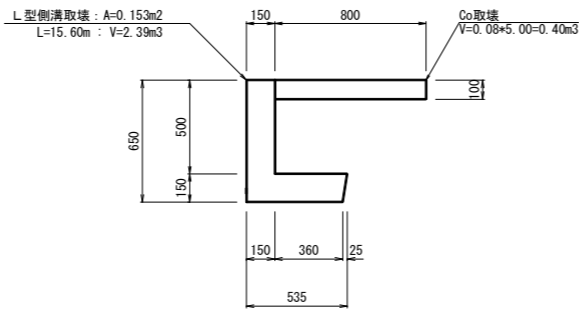

平面図

S=1:1000

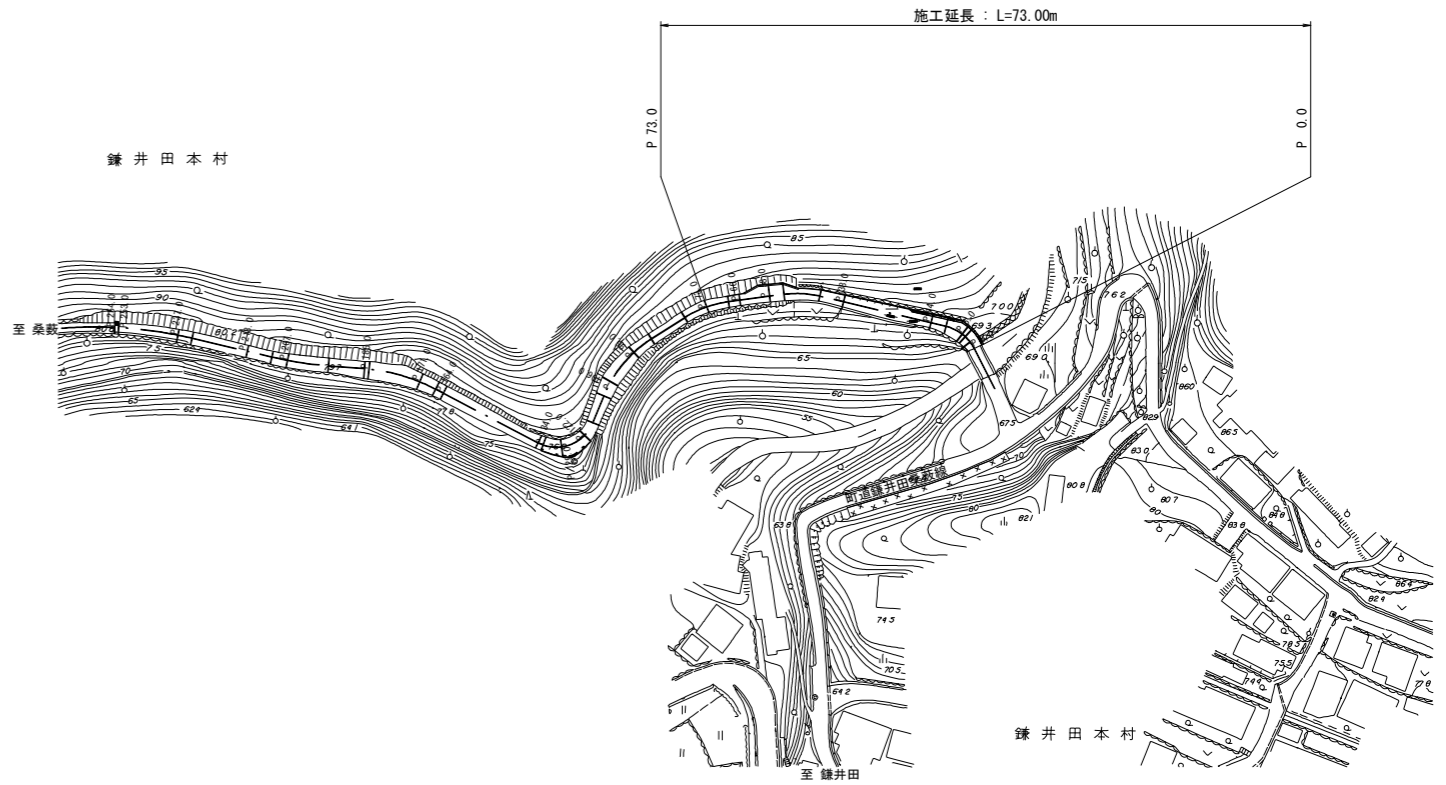




参考図

S=1:20

大型化ブロック


A型 [基本型]

A型 [基本型]

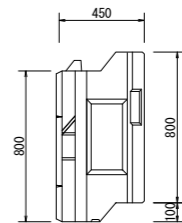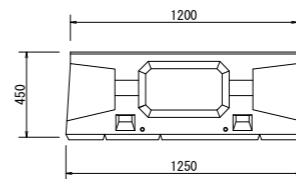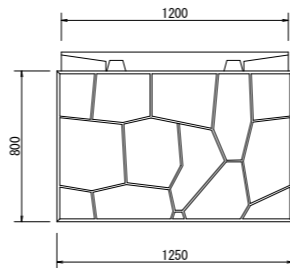

大型化ブロック基礎

4分用・底水平

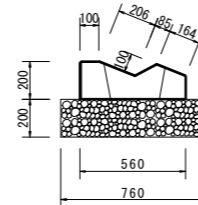

規格	主要部呼び寸法 幅×高×控長 (mm)	胴込め量 (m3/m2)	参考質量 (kg)
基本A型	1250×800×450	0.224	545
縦半B型	625×800×450	0.116	261
横半C型	1250×400×450	0.101	293
1/4 D型	625×400×450	0.050	146

実施図

高知県 越知町			
施工年度	令和7年度	工事番号	令7防安第27号
工事名	町道鎌井田桑敷線防災・安全対策交付金工事②		
図面名称	平面図・横断図・詳細図・参考図		
図面番号	1 / 2	縮尺	図示
路線名	町道鎌井田桑敷線		
工事場所	高知県 高岡郡 越知町 鎌井田本村		