


S=1 : 500

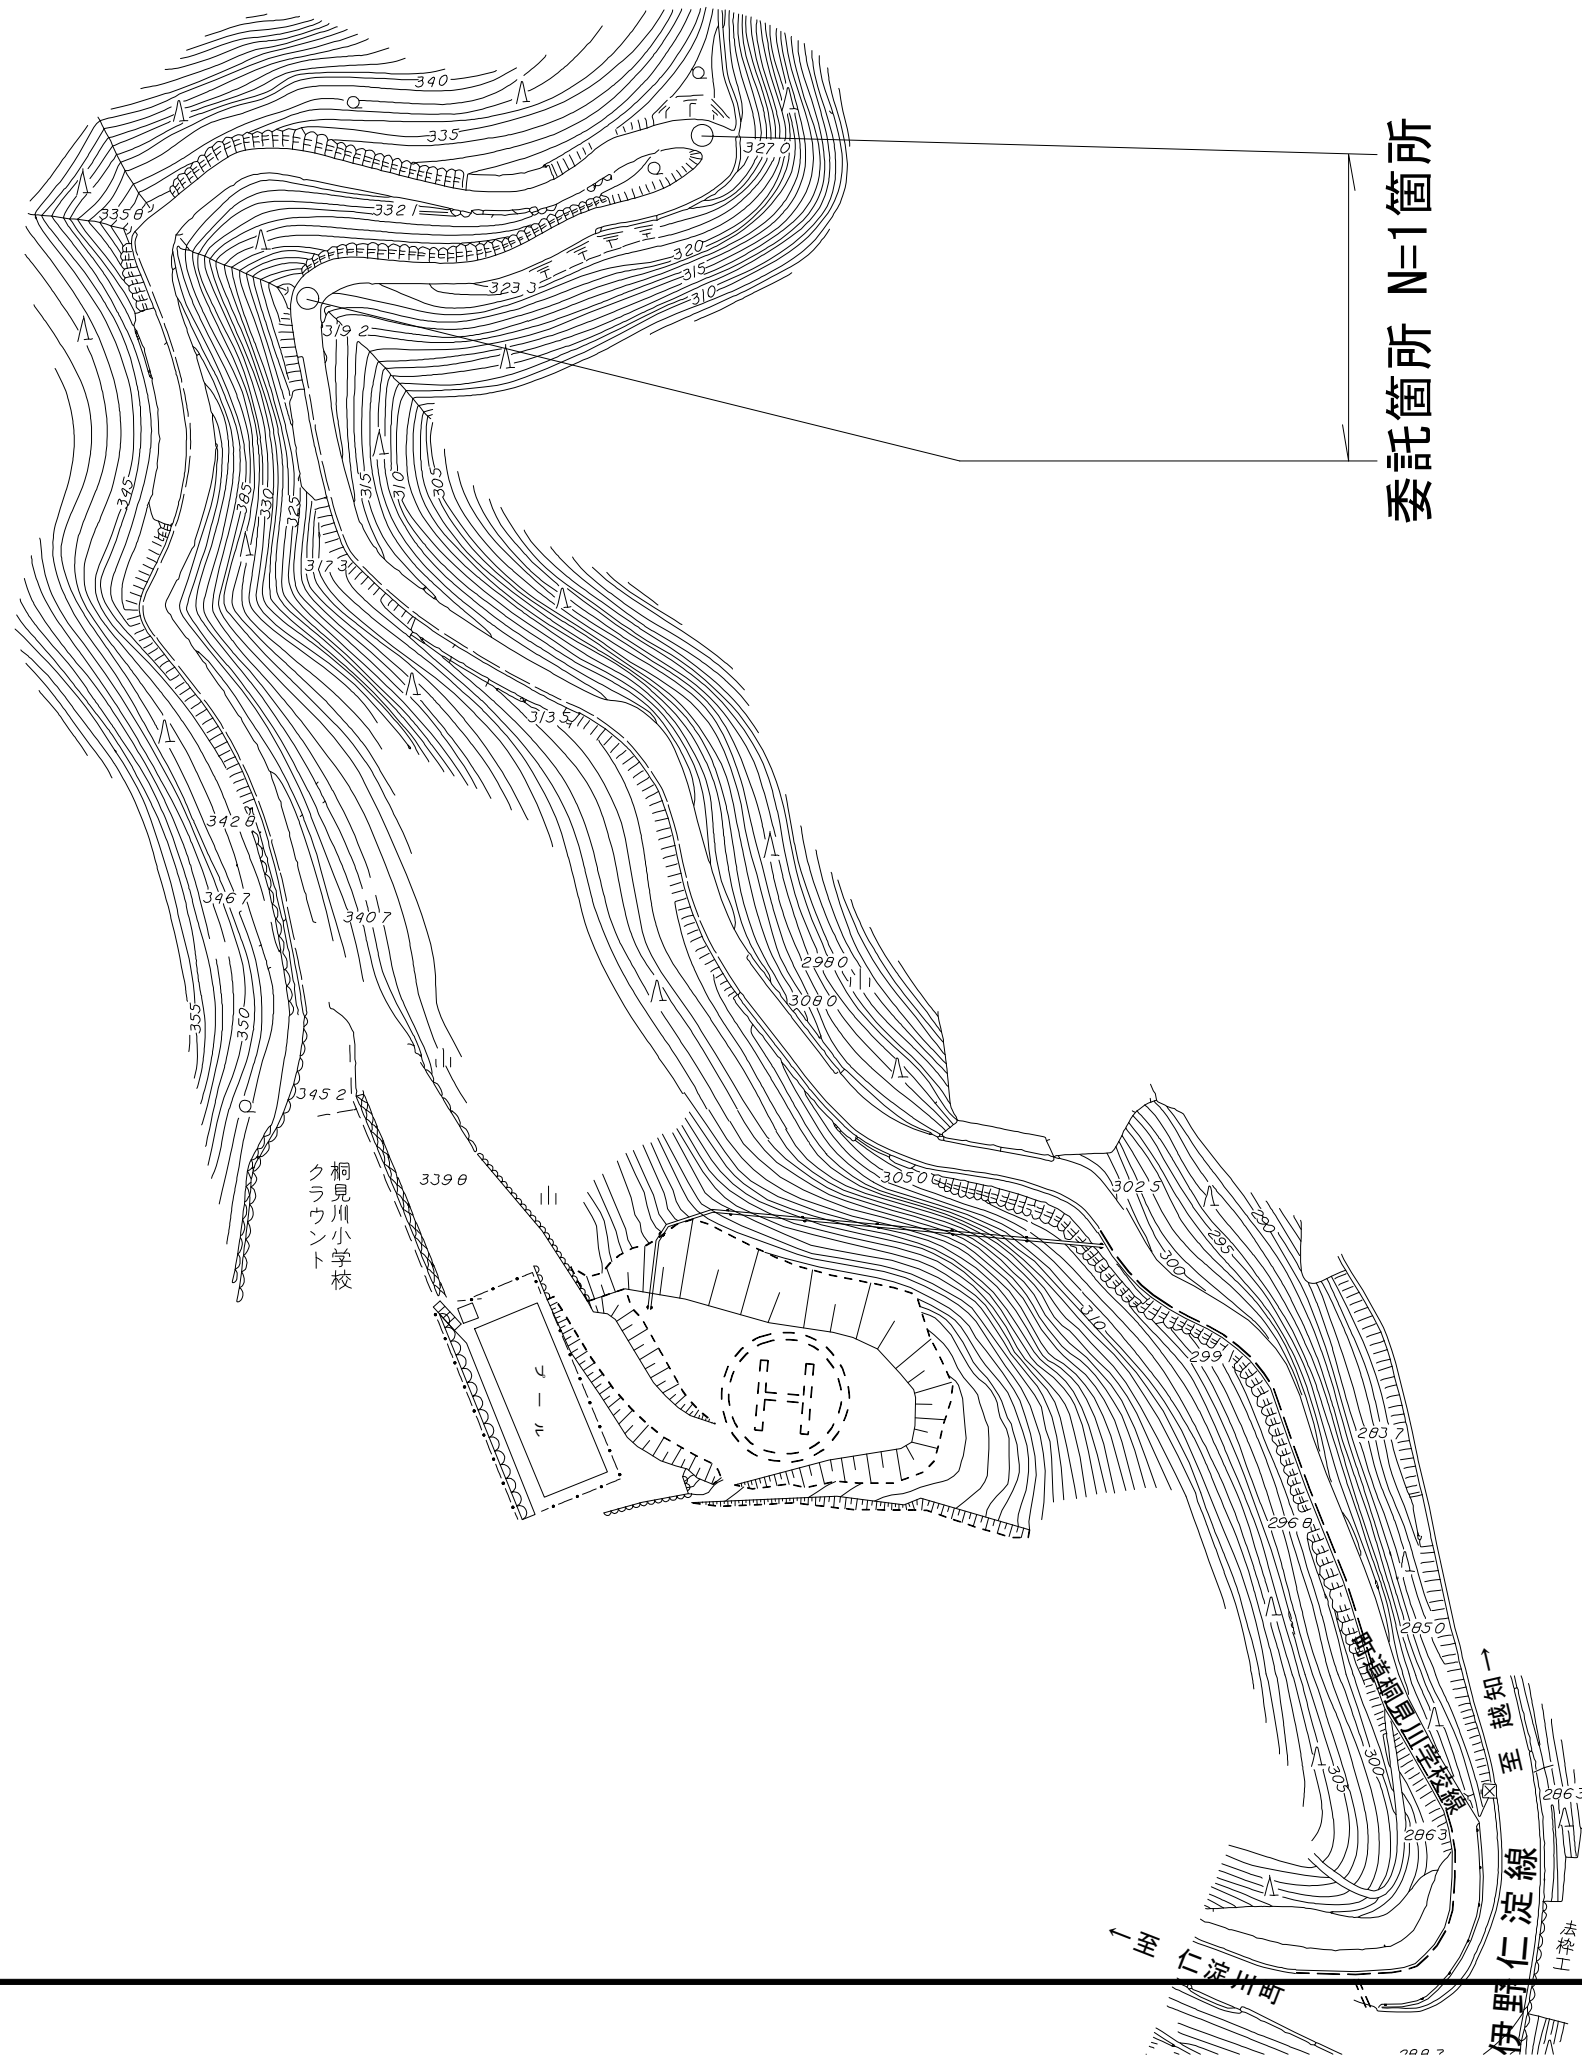

現地測量 L=0.06km
用地測量 A=0.24万m²
道路詳細設計 L=0.06km
立竹木の調査 A=0.30m²

| 高知県 | | 越知町 | |
|------|---|------|----------|
| 施工年度 | 令和7年度 | 工事番号 | 令7防安委第1号 |
| 工事名 | 町道桐見川学校前防災、安全対策交付金工事 詳細設計、用地測量・補償費算定委託業務 | | |
| 図面名称 | 平面図 | | |
| 図面番号 | 1/1 | 縮尺 | 図 示 |
| 路線名 | 町道桐見川学校線 | | |
| 工事場所 | 高知県高岡郡越知町 | 桐見川 | (西浦) |