


標準横断図  
(P. 115. 0) S=1:50

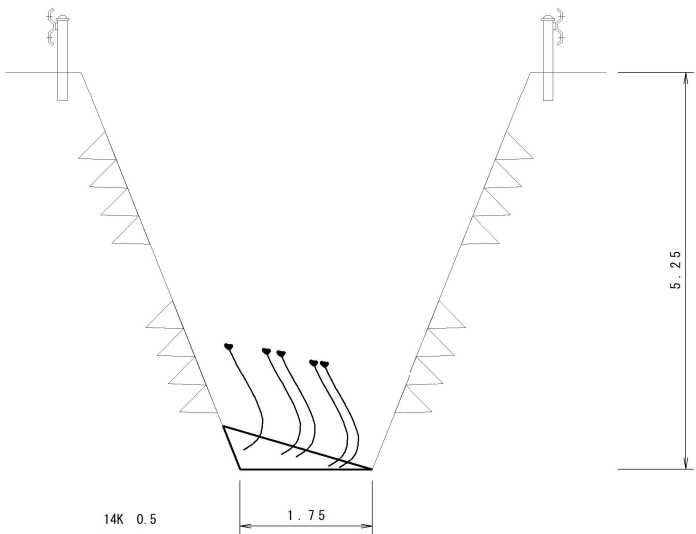

平面図  
S=1:1000



数量計算

土工								
掘削(床掘)	14K、土砂	0.5*202.00	=	101.00	≒	100	m3	
小車運搬	L=106.0m	0.5*106.00	=	53.00	≒	53	m3	
	(P. 146. 0～P. 252. 0)							
土砂運搬	L=2. 0km(仮)	100.00	=	100.00	≒	100	m3	
荷上げ(土砂・草)	ラフレンクレーン4.9t吊	100.00	=	100.00	≒	100	m3	
取り卸し、積み込み	ラフレンクレーン10t吊	2.00	=	2.00	≒	2	日	
(重機・敷鉄板)								
除草		1.75*252.00/1000	=	0.44	≒	0.4	千m2	
集草		1.75*252.00/1000	=	0.44	≒	0.4	千m2	
運搬、処分	ダンプトラック2t積級	0.44	=	0.44	≒	0.4	千m2(t)	
仮設工								
敷鉄板設置・撤去		1.75*202.00	=	353.50	≒	354	m2	
鋼板	22*914*1829 289kg/枚	60.00	=	60.00	≒	60	枚	
積み込み		60.00*289.00/1000	=	17.34	≒	17	t	
取り卸し		60.00*289.00/1000	=	17.34	≒	17	t	
運搬	トラック(クレーン装置付)4t積級	2.00	=	2.00	≒	2	日	

実施図			
高知県		越知町	
施工年度	令和7年度	工事番号	公単第11号
工事名	普通河川宮谷川浚渫工事		
図面名称	平面図・標準横断図・数量計算		
図面番号	1/1	縮尺	図示
路線名	普通河川宮谷川		
工事場所	高知県高岡郡越知町	越知甲(10区)	