


平面図 S=1:250

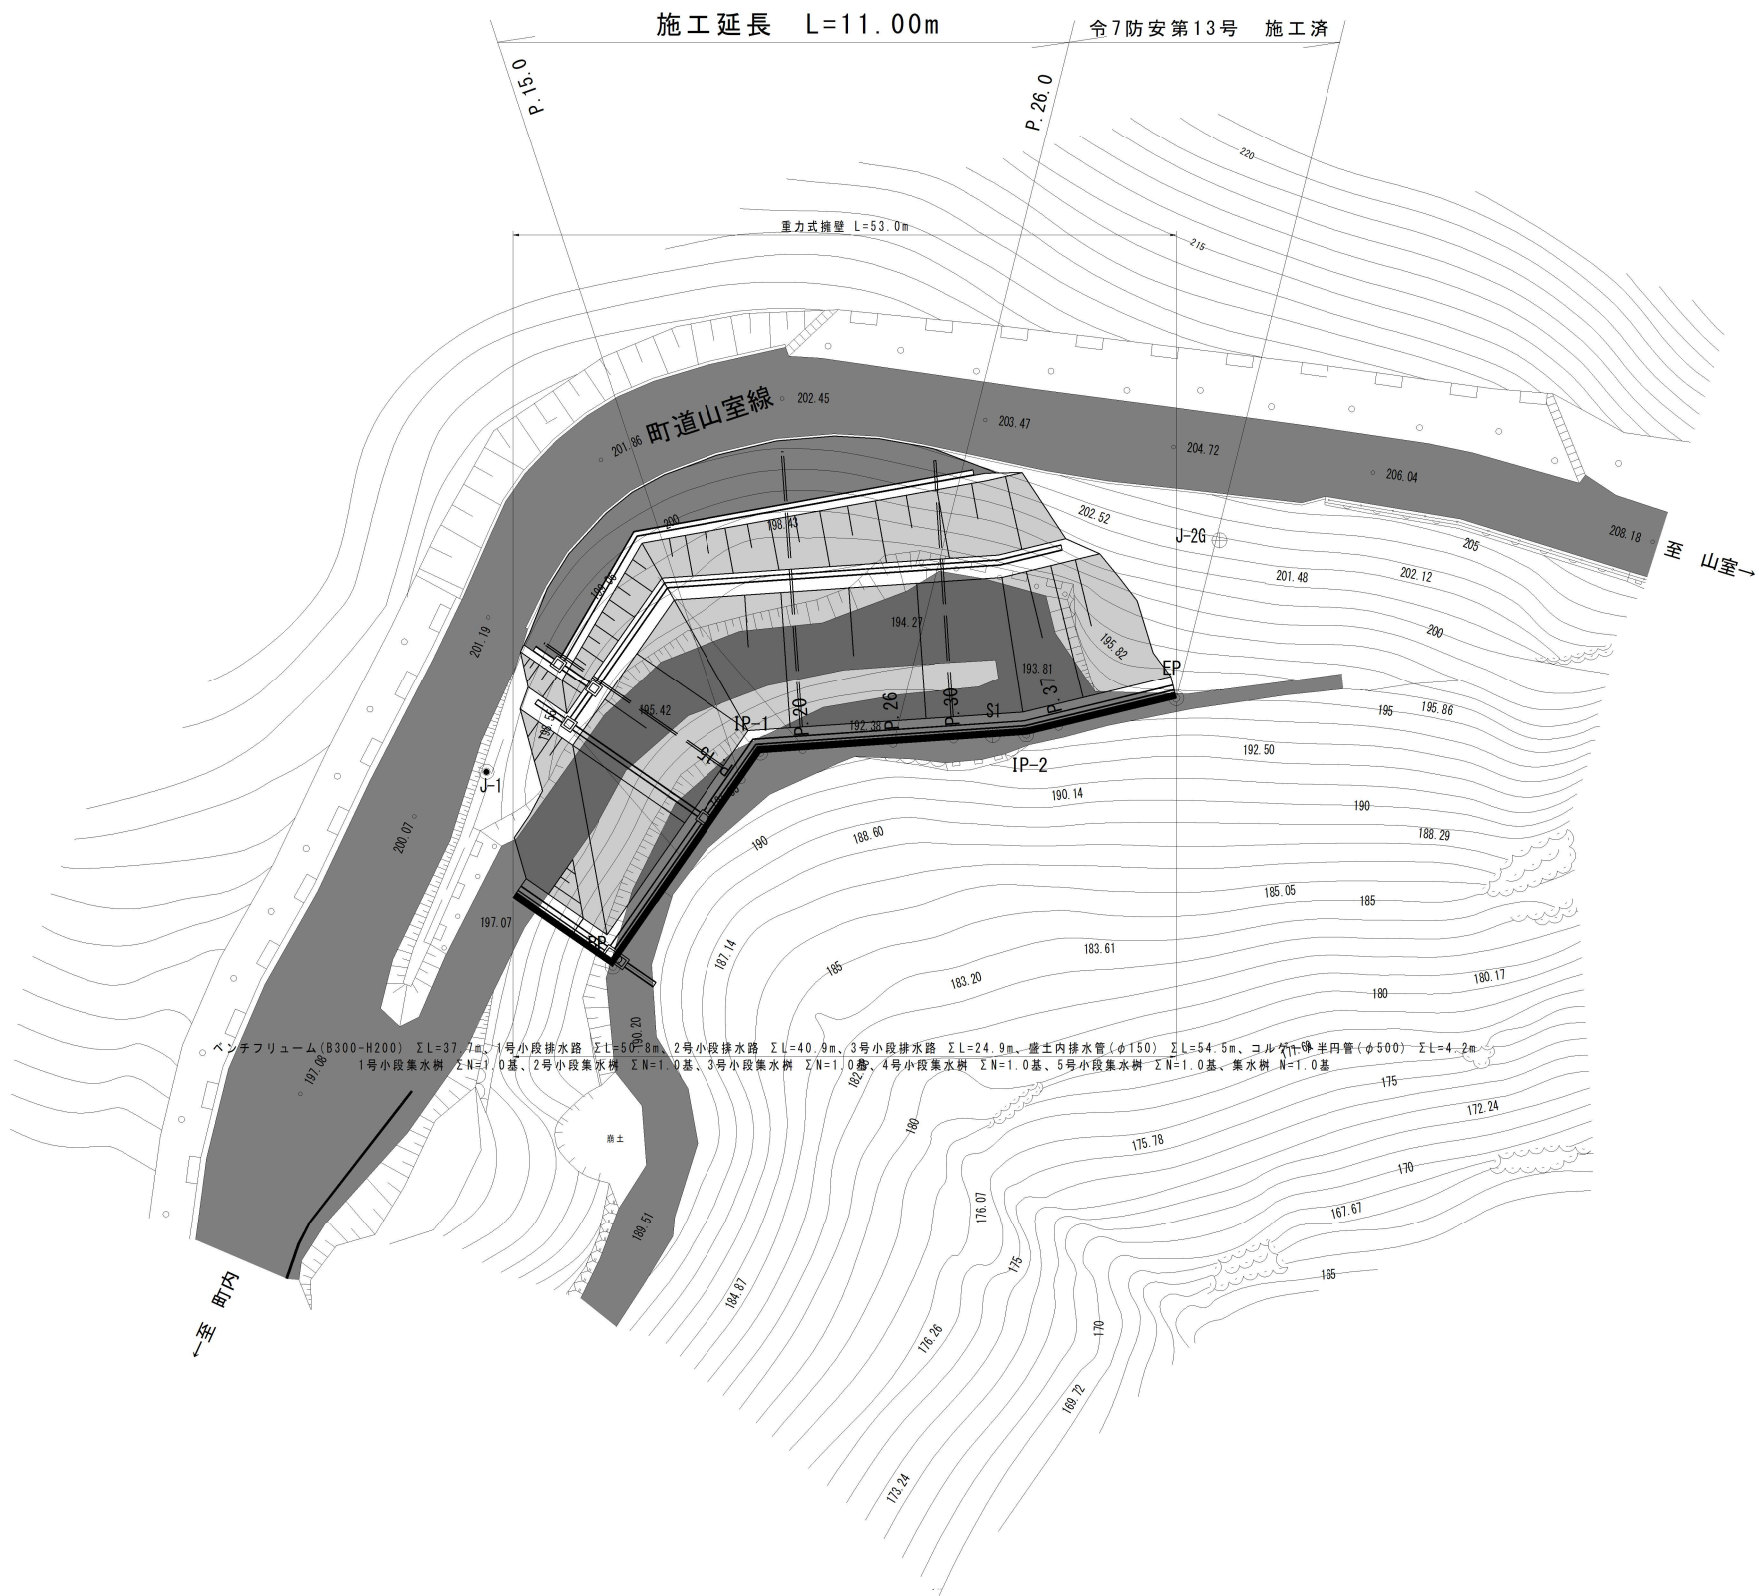

実施図

高知県 越知町			
施工年度	令和7年度	工事番号	令7防安第37号
工事名	町道山室線防災・安全対策交付金工事②		
図面名称	平面図		
図面番号	1/4	縮尺	図示
路線名	町道山室線		
工事場所	高知県高岡郡越知町	越知甲(10区)	