



(参考図) 現況一般図(2)
小日浦一号橋


防護柵 平面図 S=1/30

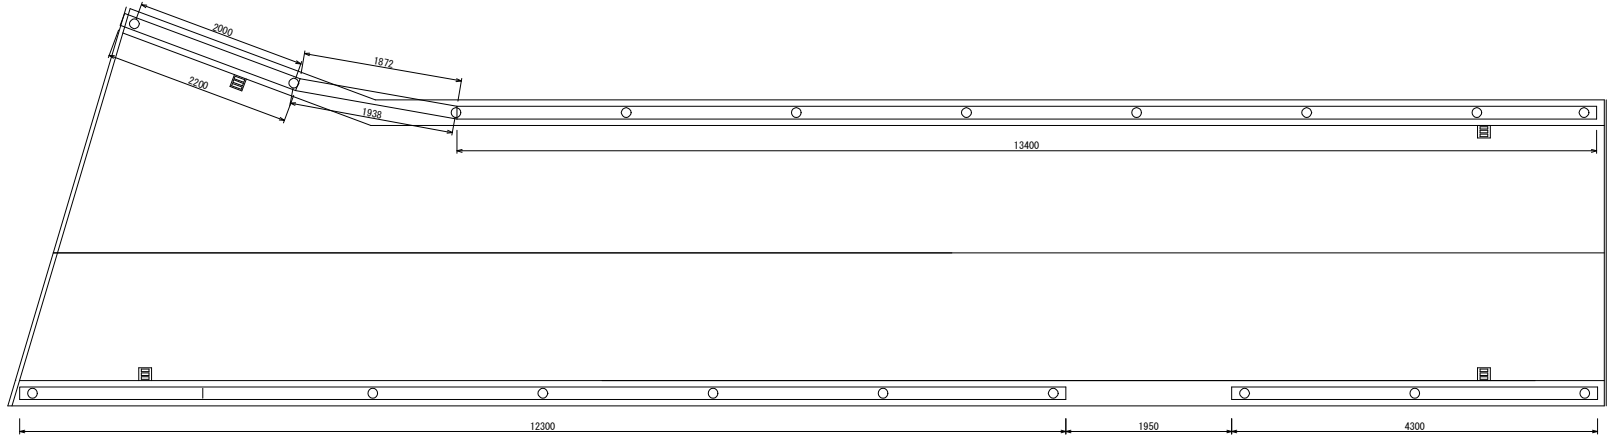

防護柵上流側 側面図 S=1/30

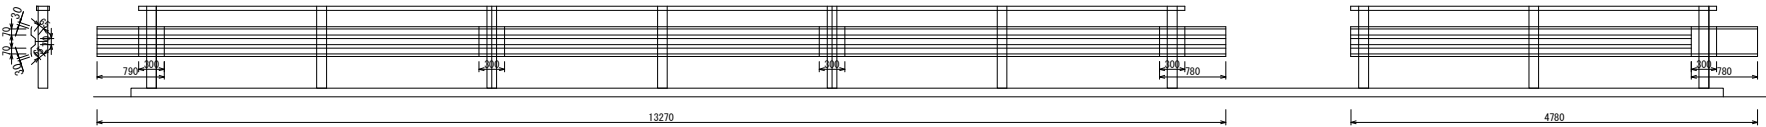

防護柵下流側 側面図 S=1/30

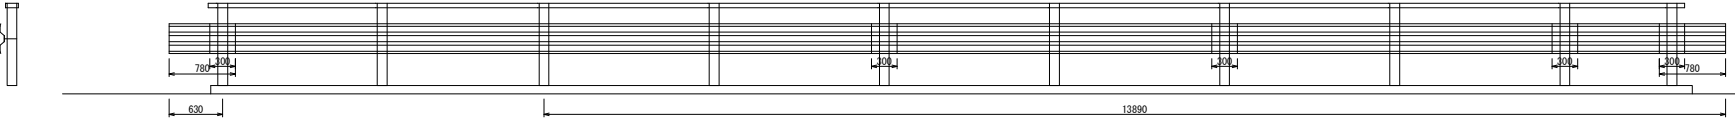

実施図

高知県		越知町	
施工年度	令和7年度	工事番号	令7老対第2号
工事名	町道小日浦線 小日浦一号橋修繕工事		
図面名称	(参考図) 現況一般図(2)		
図面番号	12/12	縮尺	図示
路線名	町道小日浦線		
工事場所	高知県高岡郡越知町 南ノ川(小日浦)		