



橋面補修図

小日浦一号橋


橋面 平面図 S=1/30

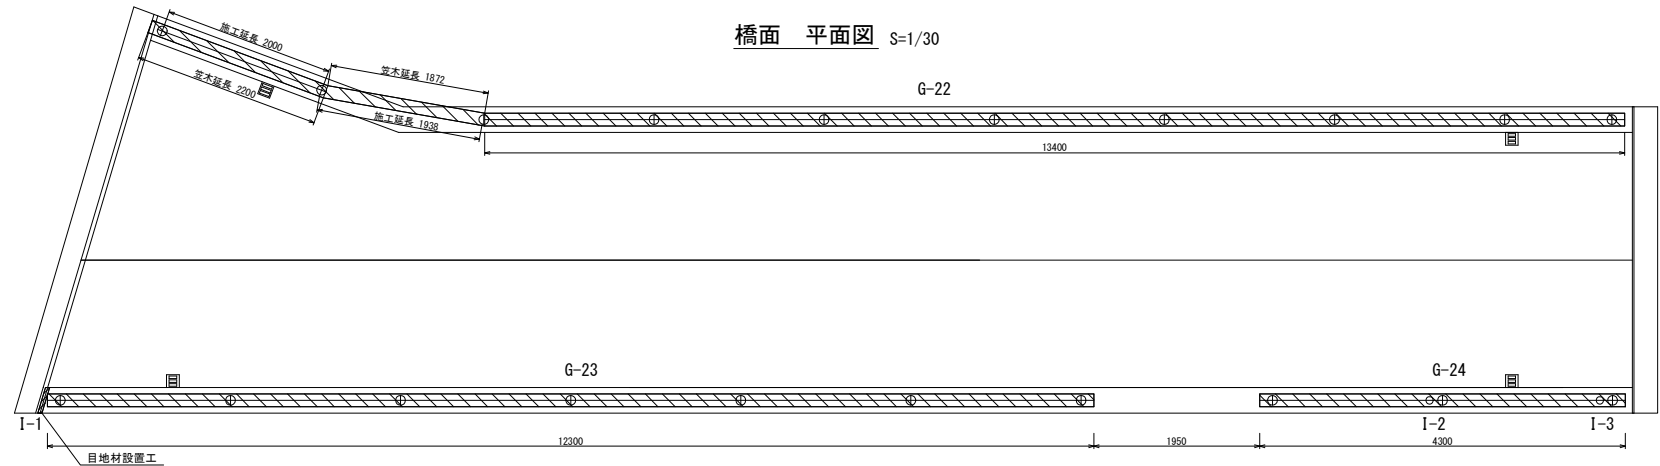

防護柵上流側 側面図 S=1/30

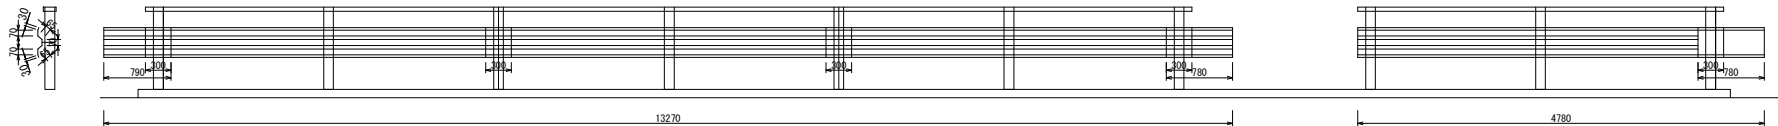


防護柵下流側 側面図 S=1/30

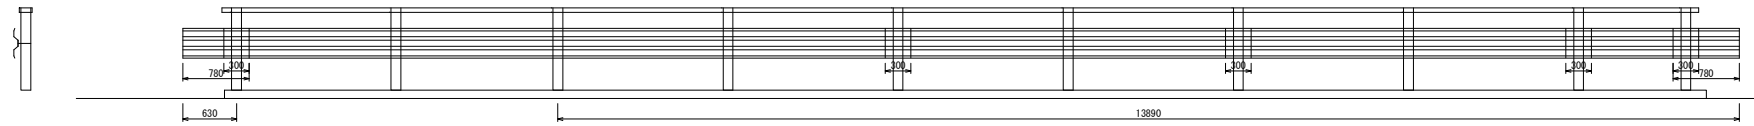

塗替え塗装工

防護柵

Ra-III 塗装系

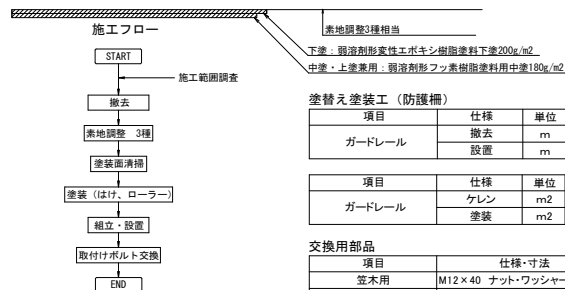

塗替え塗装工 (防護柵)


項目	仕様	単位	施工延長
ガードレール	撤去	m	36.508
	設置	m	36.508

項目	仕様	単位	笠木	ビーム	支柱	合計
ガードレール	ケレン	m ²	16.492	31.606	6.929	55.027
	塗装	m ²	16.492	31.606	6.929	55.027


交換用部品

項目	仕様・寸法	単位	数量
笠木用	M12×40 ナット・ワッシャー	組	40
ビーム用	M20×145 ナット・ワッシャー	組	20
	M16×35 ナット・ワッシャー	組	66

目地材設置工

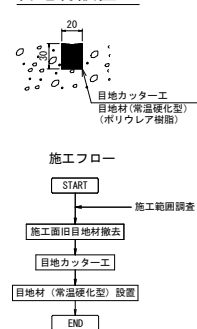

1-1 断面図 S=1/40

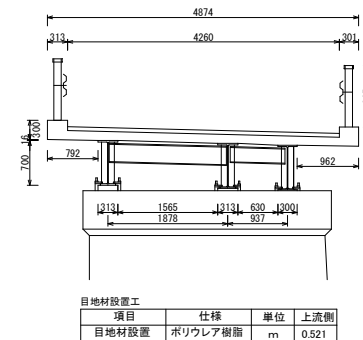

実施図

高知県 越知町			
施工年度	令和7年度	工事番号	令7老対第2号
工事名	町道小日浦線 小日浦一号橋補修工事		
図面名称	橋面補修図		
図面番号	5/12	縮尺	図示
路線名	町道小日浦線		
工事場所	高知県高岡郡越知町 南ノ川 (小日浦)		