


平面図
S=Free

林道小日浦線 施工延長 $\Sigma L=197.50\text{m}$

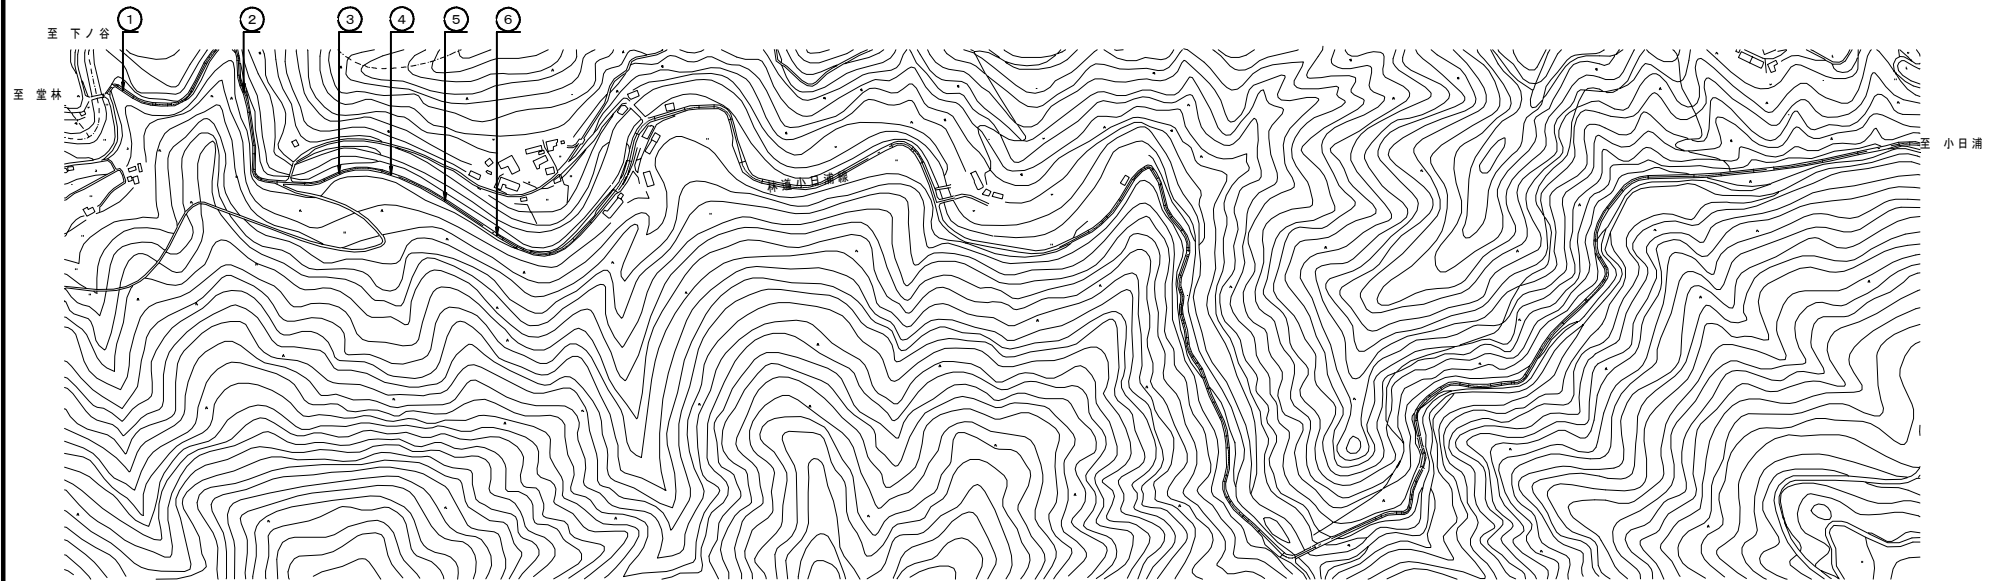

林道横倉長者線 施工延長 $\Sigma L=21.00\text{m}$



実施図

高知県 越知町			
施工年度	令和7年度	工事番号	林第第2号
工事名	林道小日浦線他舗装補修工事		
図面名称	平面図		
図面番号	1 / 2	縮尺	図示
路線名	林道小日浦線・林道横倉長者線		
工事場所	高知県 高岡郡 越知町 南ノ川他		