



展開図


SV=100  
SH=250

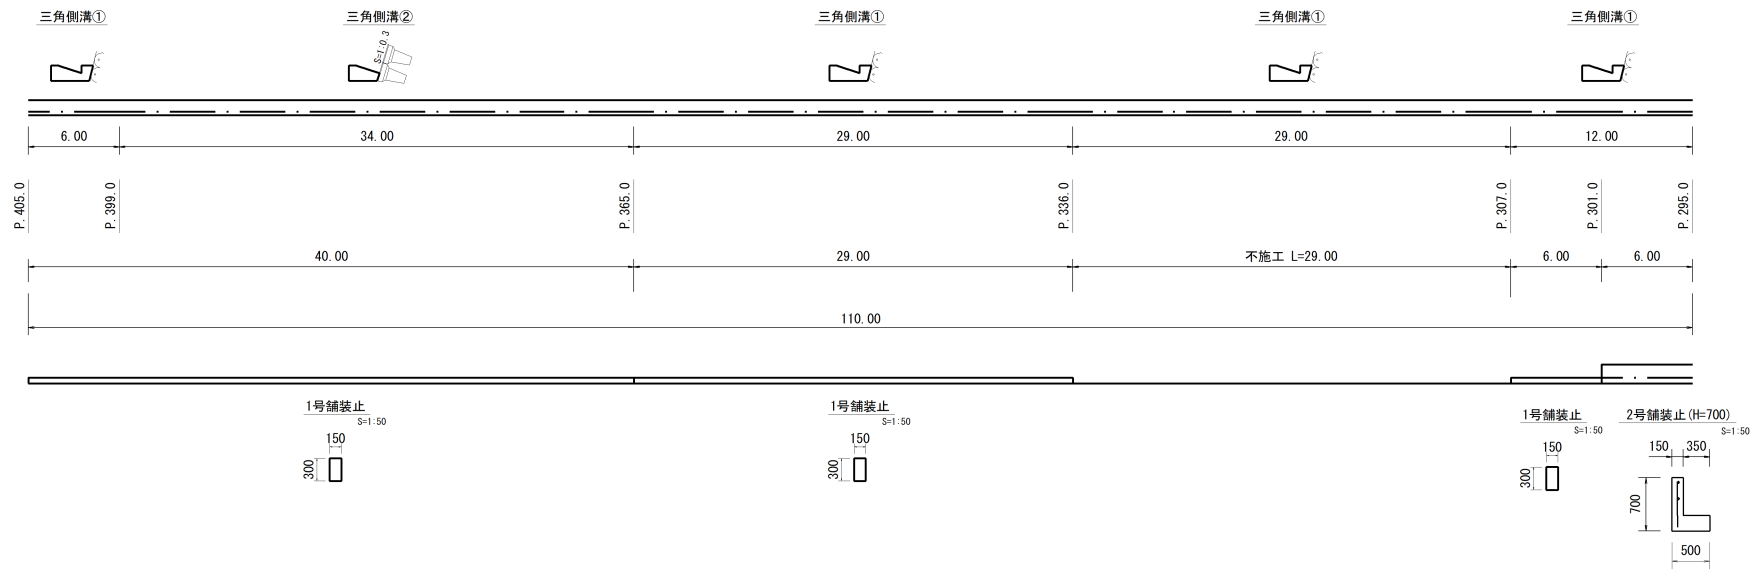

As舗装取壊

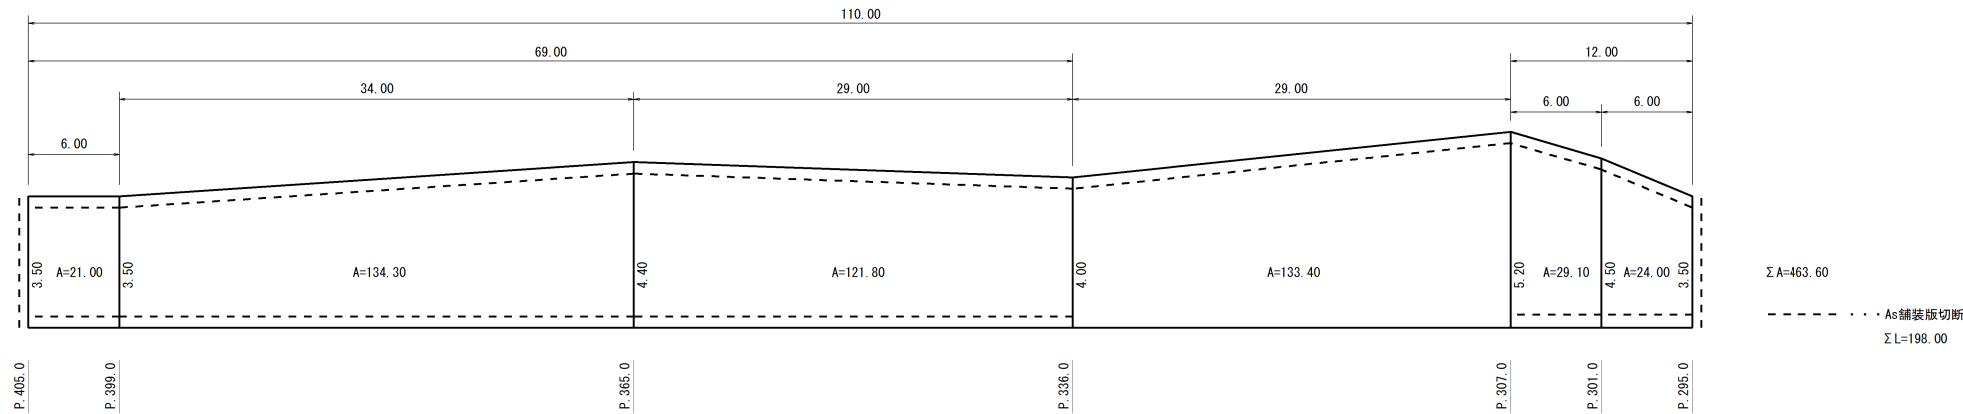

As舗装

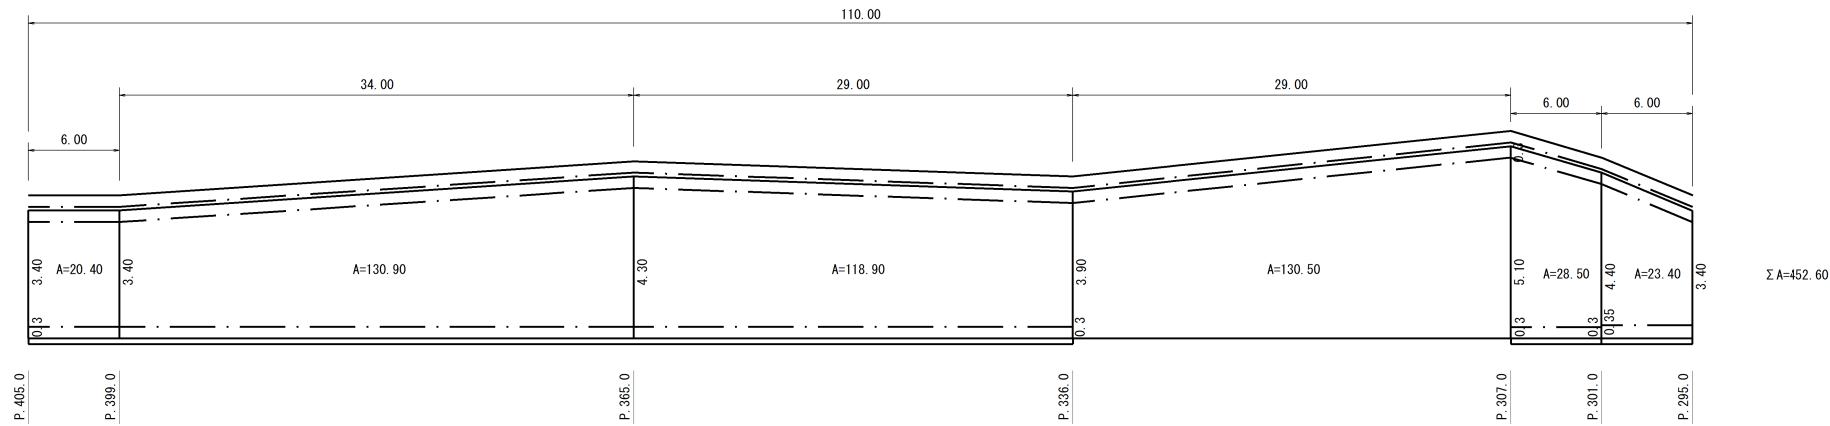

実施図

高知県 越知町			
施工年度	令和7年度	工事番号	令7防安第1号
工事名	町道佐ノ国1号線防災・安全対策交付金工事		
図面名称	展開図		
図面番号	2/2	縮尺	図 示
路線名	町道佐ノ国1号線		
工事場所	高知県高岡郡越知町	佐之国	