




展開図

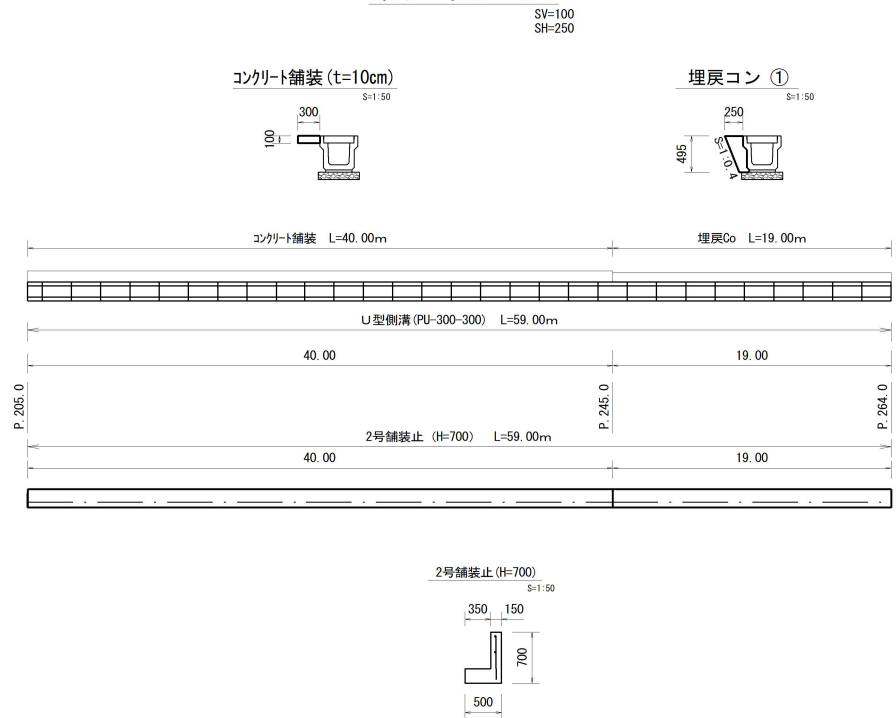

As舗装取壊

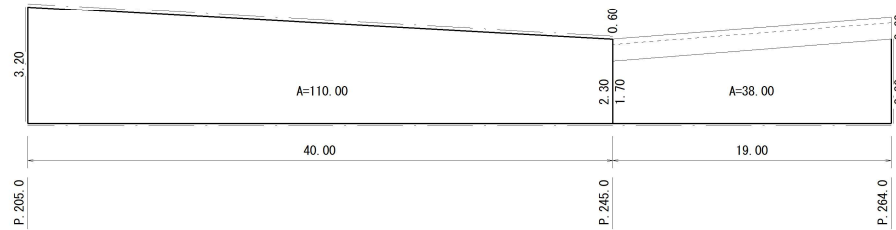


アスファルト舗装

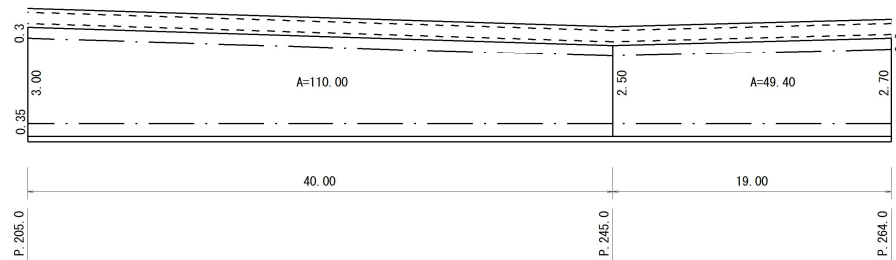


Σ A=148.00  
As切断 L= 3.20+40.00+19.00+2.30+40.00 = 104.5m  
Co切断 L= 0.60m

Σ A=159.40

詳細図

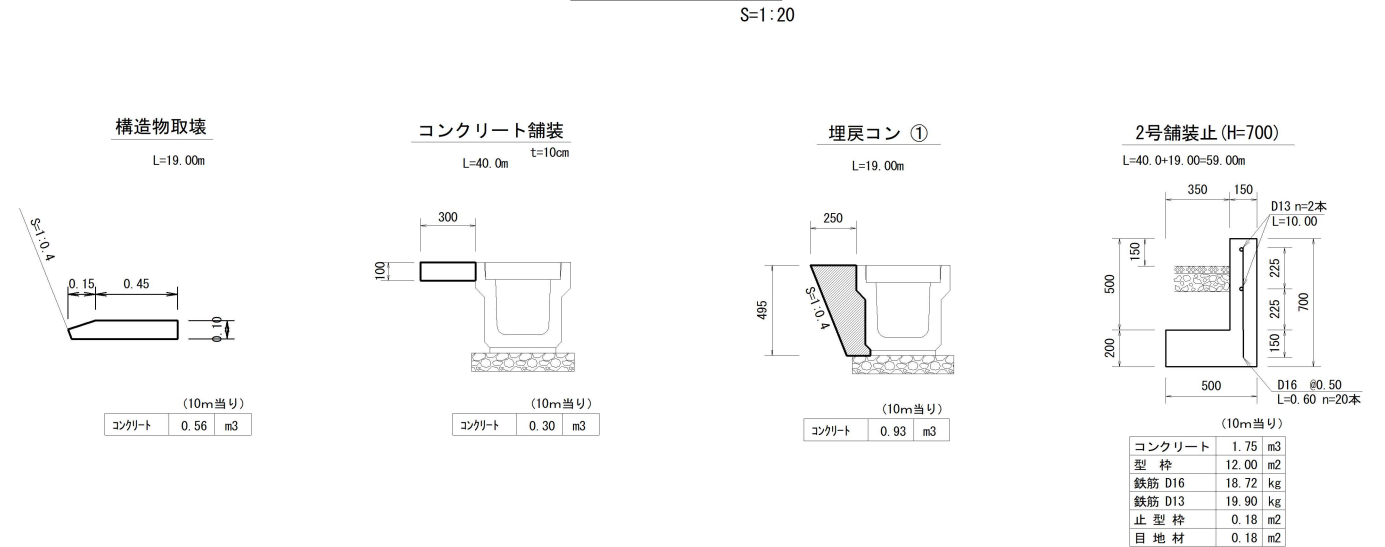

参考図

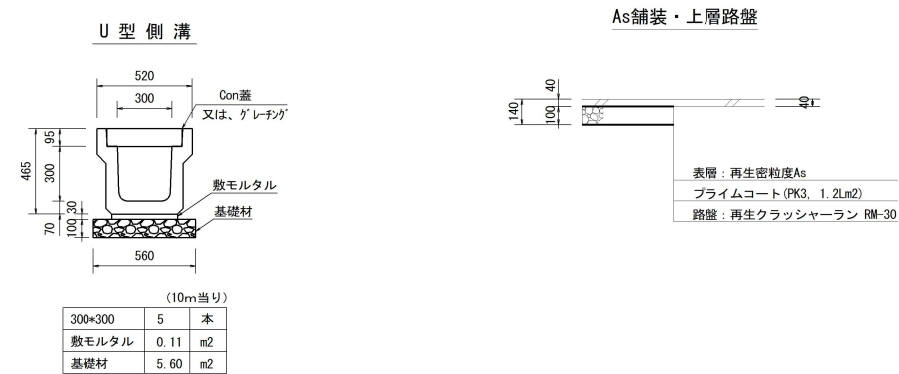

実施図

高知県 越知町			
施工年度	令和7年度	工事番号	令7防安第9号
工事名	町道桐見川学校線防災・安全対策交付金工事		
図面名称	展開図・詳細図・参考図		
図面番号	2/2	縮尺	図 示
路線名	町道桐見川学校線		
工事場所	高知県高岡郡越知町 桐見川 (西浦)		