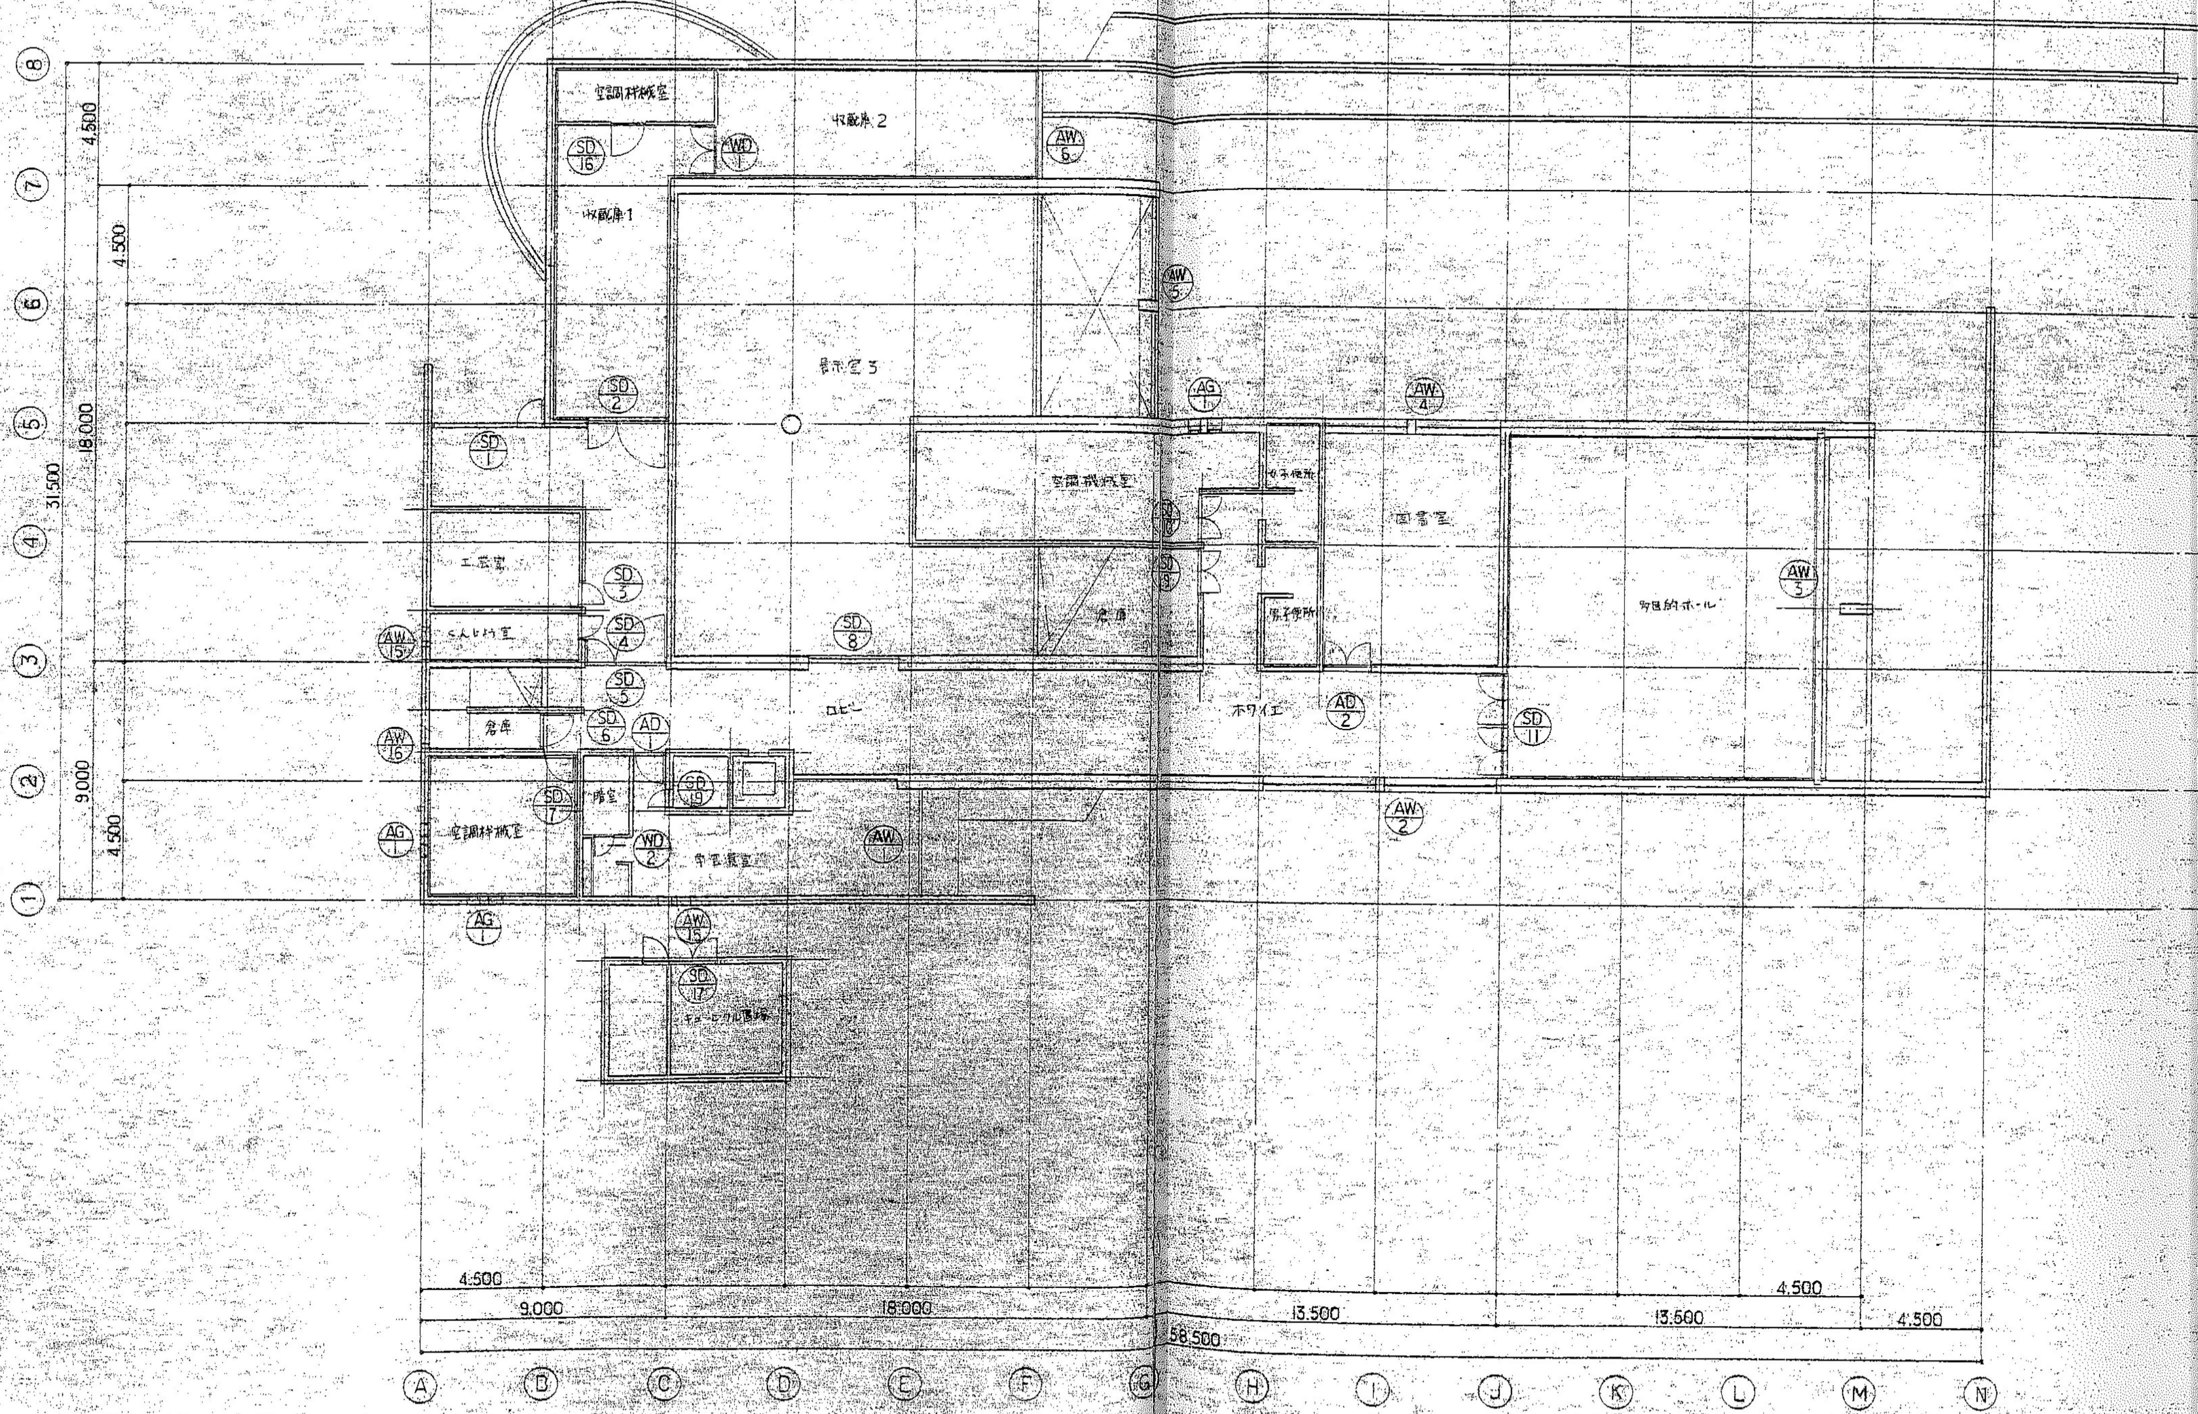
空調機械室
収蔵庫 2
収蔵庫 1
展示室 3
空調機械室
倉庫
女子便所
図書室
男子便所
多目的ホール
ホワイエ
ロビー
工芸室
くんじょう室
倉庫
暗室
空調機械室
守衛室
キュービクル置場
SD 1
SD 2
SD 3
SD 4
SD 5
SD 6
SD 7
SD 8
SD 9
SD 10
SD 11
SD 16
SD 17
SD 19
WD 1
WD 2
AD 1
AD 2
AW 1
AW 2
AW 3
AW 4
AW 5
AW 6
AW 15
AW 15
AW 16
AG 1
AG 1
AG 1
4,500
4,500
4,500
4,500
18,000
9,000
31,500
4,500
9,000
18,000
13,500
13,500
4,500
4,500
58,500
①
②
③
④
⑤
⑥
⑦
⑧
Ⓐ
Ⓑ
Ⓒ
Ⓓ
Ⓔ
Ⓕ
Ⓖ
Ⓗ
Ⓘ
Ⓙ
Ⓚ
Ⓛ
Ⓜ
Ⓝ

1 階 天井伏図　1:200

1 階 天井伏図 1:200