



現況一般図(1)

堂ノ川橋


側面図
5-5断面

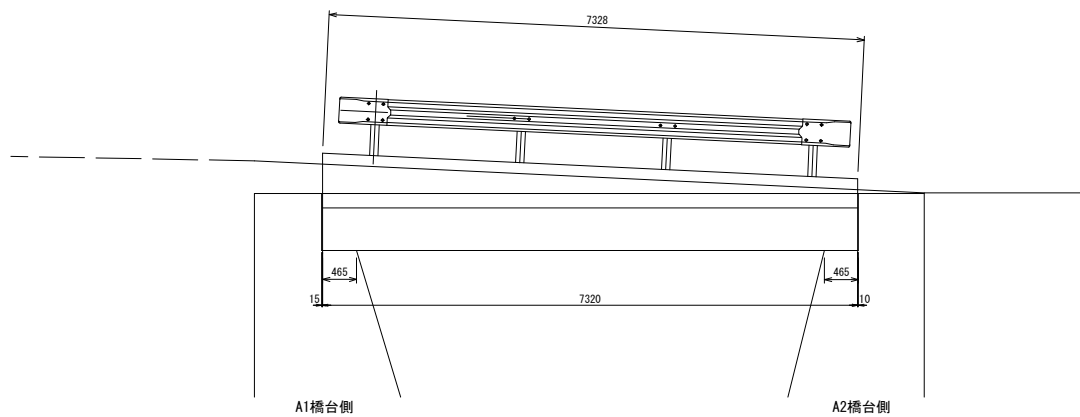


1-1断面図

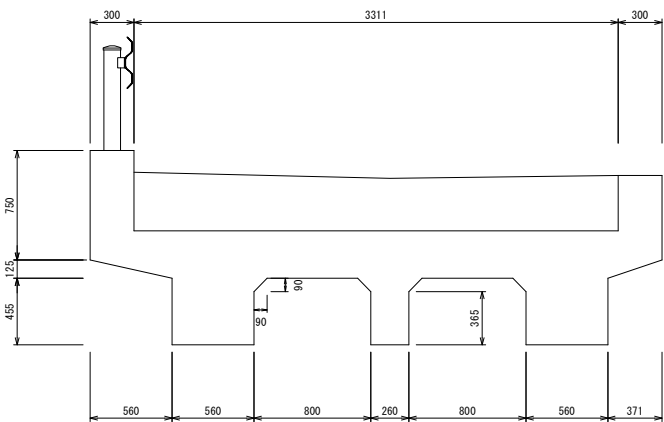


平面図

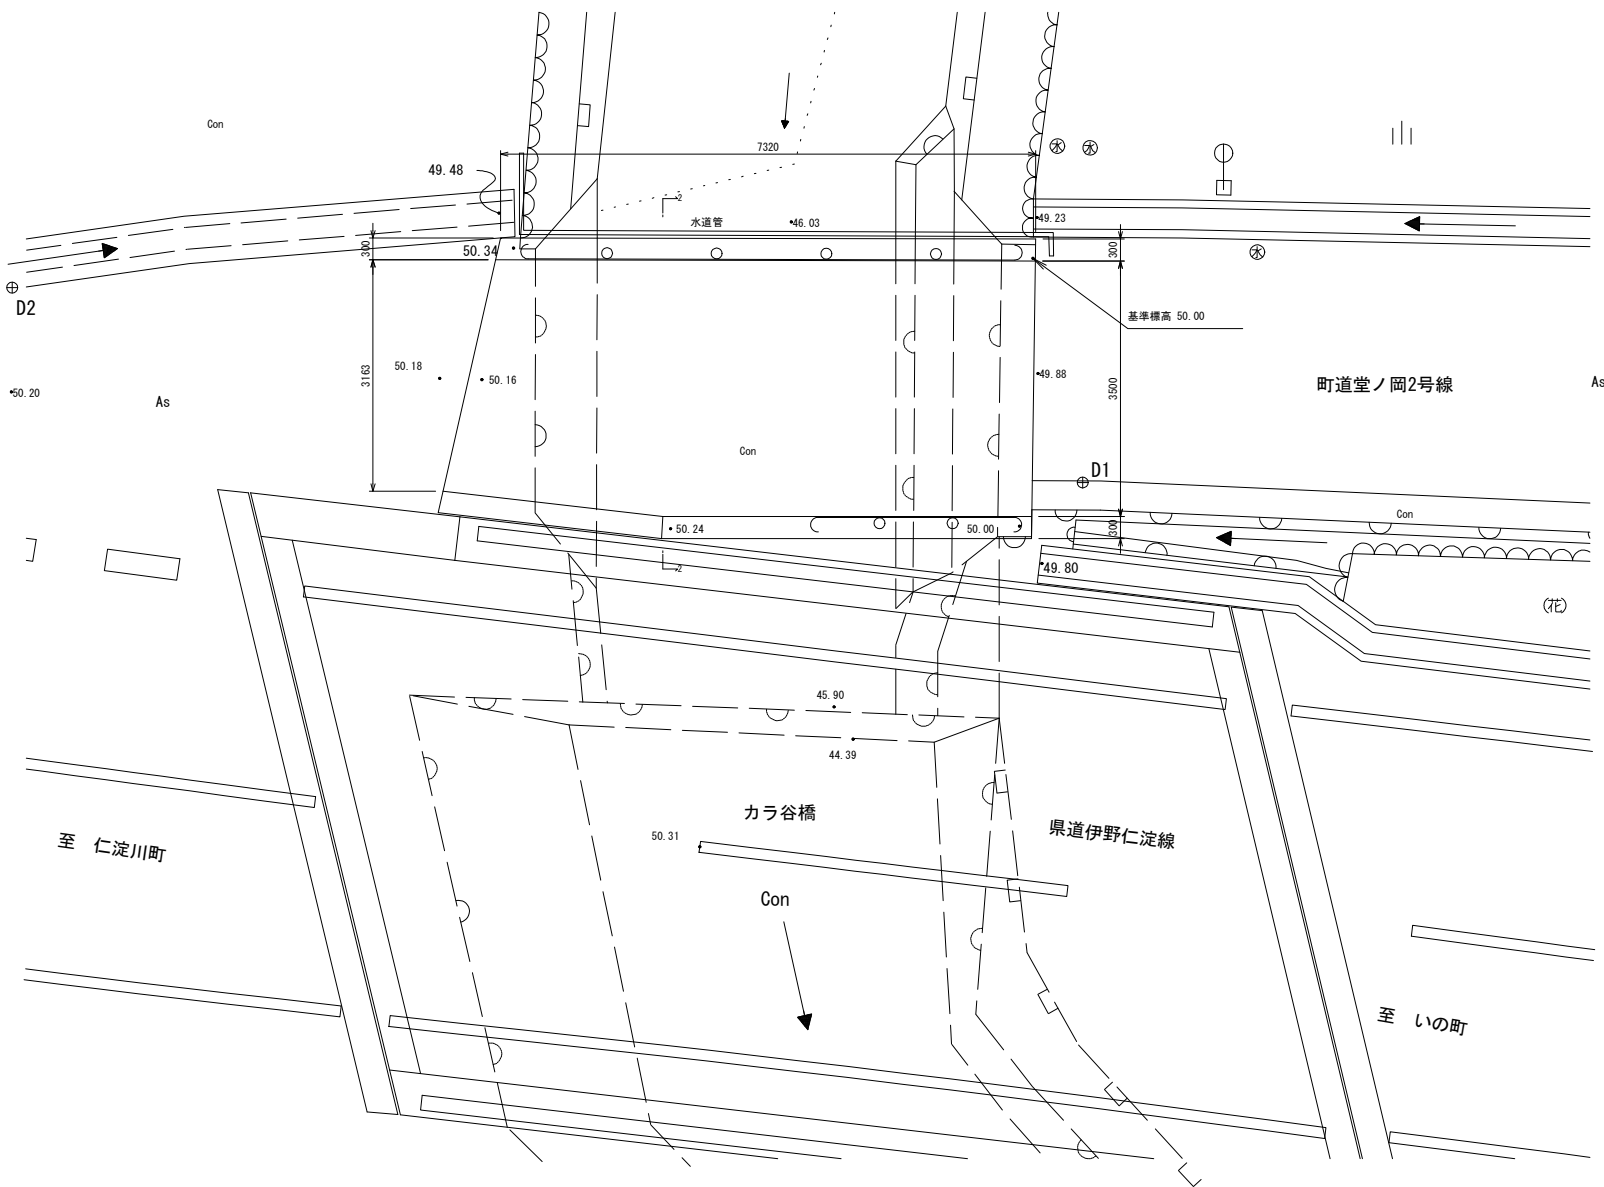

2-2断面図

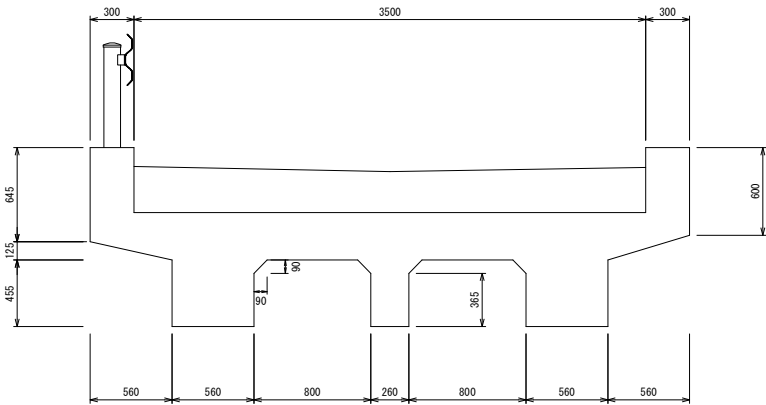

3-3断面図

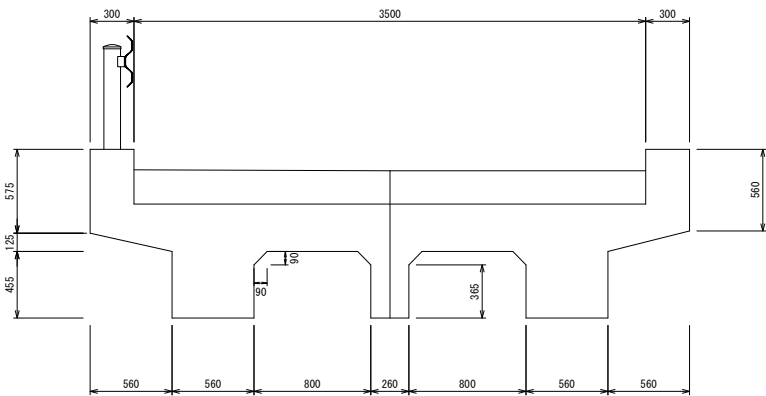

堂ノ川橋

| 越 知 町 | | | |
|-------|--------------------|------|----------|
| 施工年度 | 令和7年度 | 工事番号 | 令7老対 第2号 |
| 工 事 名 | 町道堂ノ岡2号線堂ノ川橋修繕工事 | | |
| 図面名称 | 現況一般図(1) | | |
| 図面番号 | 10 / 15 | 縮 尺 | 図 示 |
| 路 線 名 | 町道堂ノ岡2号線 | | |
| 工事場所 | 高知県 高岡郡越知町 横富南(堂岡) | | |