


損傷図(3)


下部工損傷図

S=1/25

A1橋台損傷図

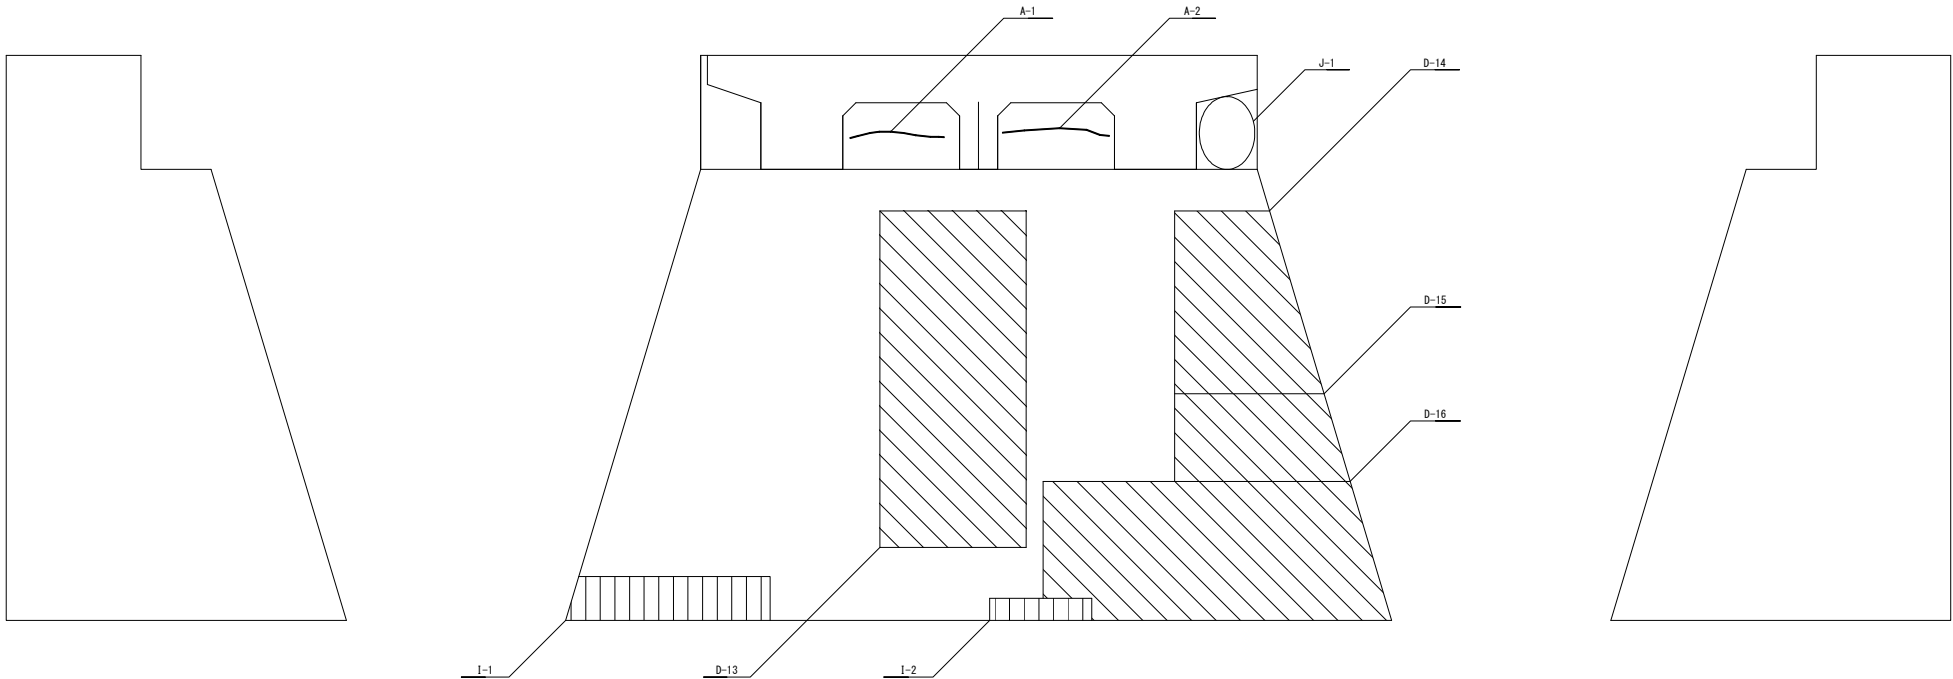

A2橋台損傷図

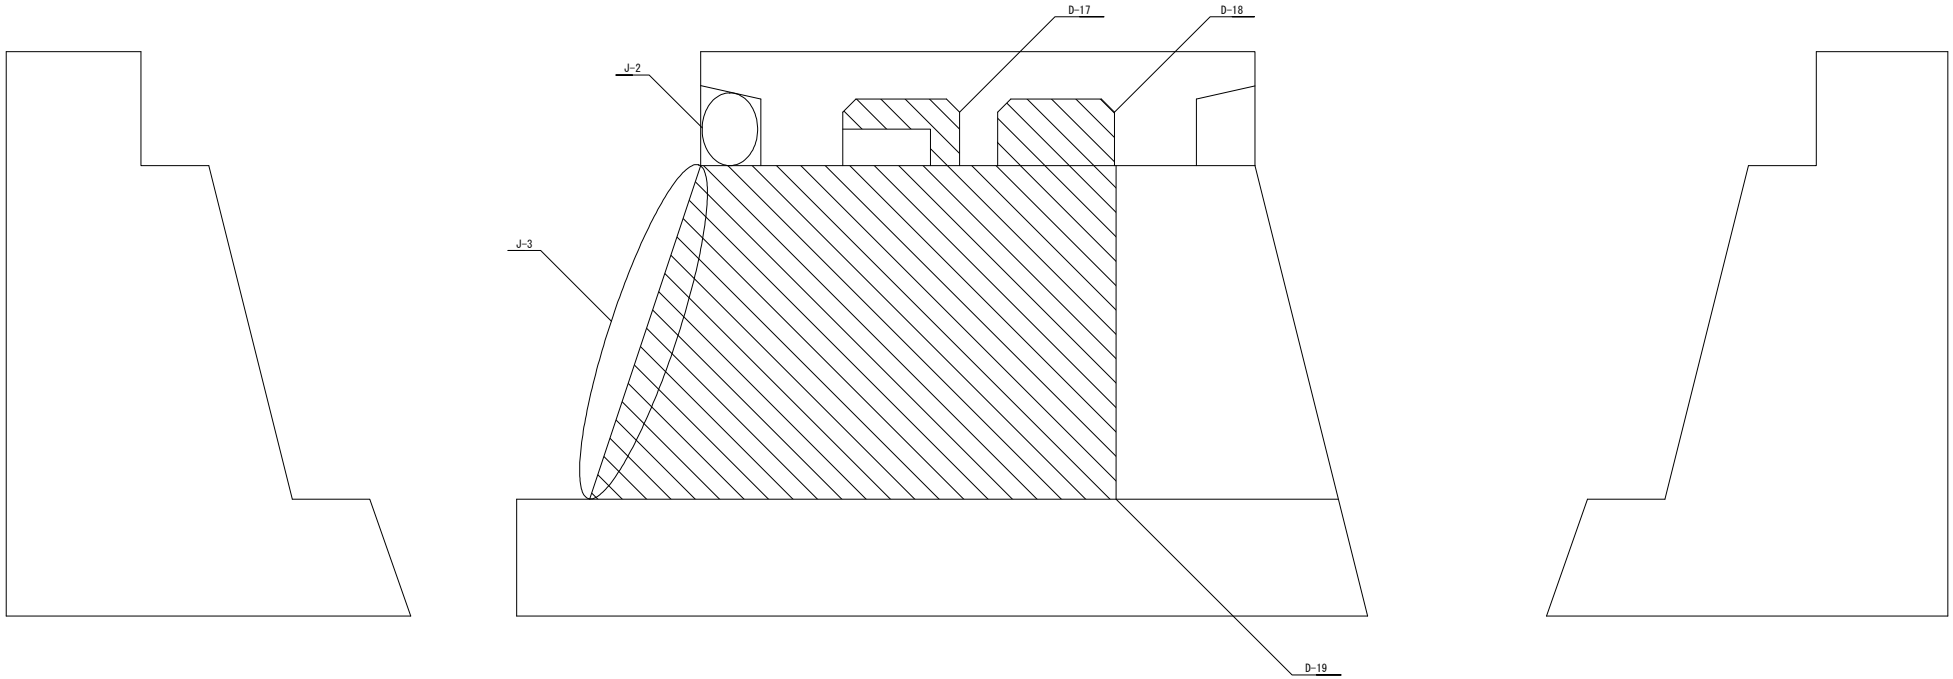

損傷の凡例

損傷の種類	表 示	
ひびわれ		A
漏水・遊離石灰		B
剝離・鉄筋露出		C
剝離		D
漏水・滞水		E
う き		F
腐食・防食機能の劣化		G
変形・欠損		H
洗堀		I
その他		J

橋台（剝離）

番号	損傷の種類	損傷範囲			面積 (m2)	体積 (m3)	
		W(mm)	L(mm)	t(mm)			
D-13	剝離	2300	1000	10	2.300	0.02300	
D-14	剝離	1250	1000	260	1.043	0.27118	cad
D-15	剝離	600	1200	30	0.666	0.01998	cad
D-16	剝離	950	2380	50	2.080	0.10400	cad
D-17	剝離	445	800	38	0.206	0.00783	cad
D-18	剝離	445	800	35	0.356	0.01246	cad
D-19	剝離	2300	3600	40	7.342	0.29368	cad

橋台（洗堀）

番号	損傷の種類	損傷範囲			面積 (m2)	体積 (m3)
		W(mm)	L(mm)	t(mm)		
I-1	洗堀	300	1400	400	0.420	0.16800
I-2	洗堀	150	700	80	0.105	0.00840

橋台（ひびわれ）

番号	損傷の種類	損傷範囲			面積 (m2)	体積 (m3)
		W(mm)	L(mm)	t(mm)		
A-1	ひびわれ	3.0	650			
A-2	ひびわれ	3.0	700			

橋台（その他）

番号	損傷の種類
J-1	土砂堆積
J-2	土砂堆積
J-3	植生

堂ノ川橋

越 知 町			
施工年度	令和7年度	工事番号	令7老対 第2号
工 事 名	町道堂ノ岡2号線堂ノ川橋修繕工事		
図面名称	損傷図(3)		
図面番号	15 / 15	縮 尺	図 示
路 線 名	町道堂ノ岡2号線		
工事場所	高知県 高岡郡越知町 横高南(堂岡)		