



施工計画図（1）

堂ノ川橋


橋体部施工フロー

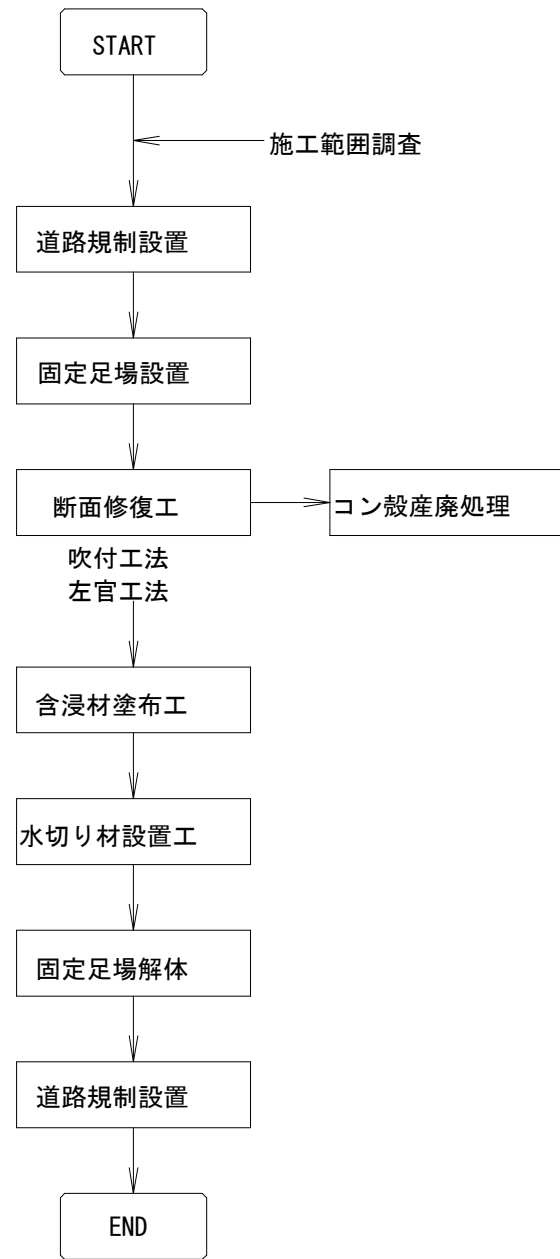

橋台部施工フロー

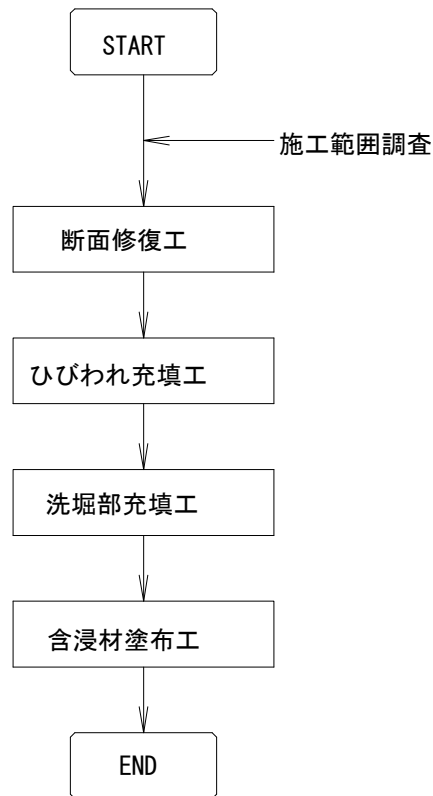

舗装部施工フロー

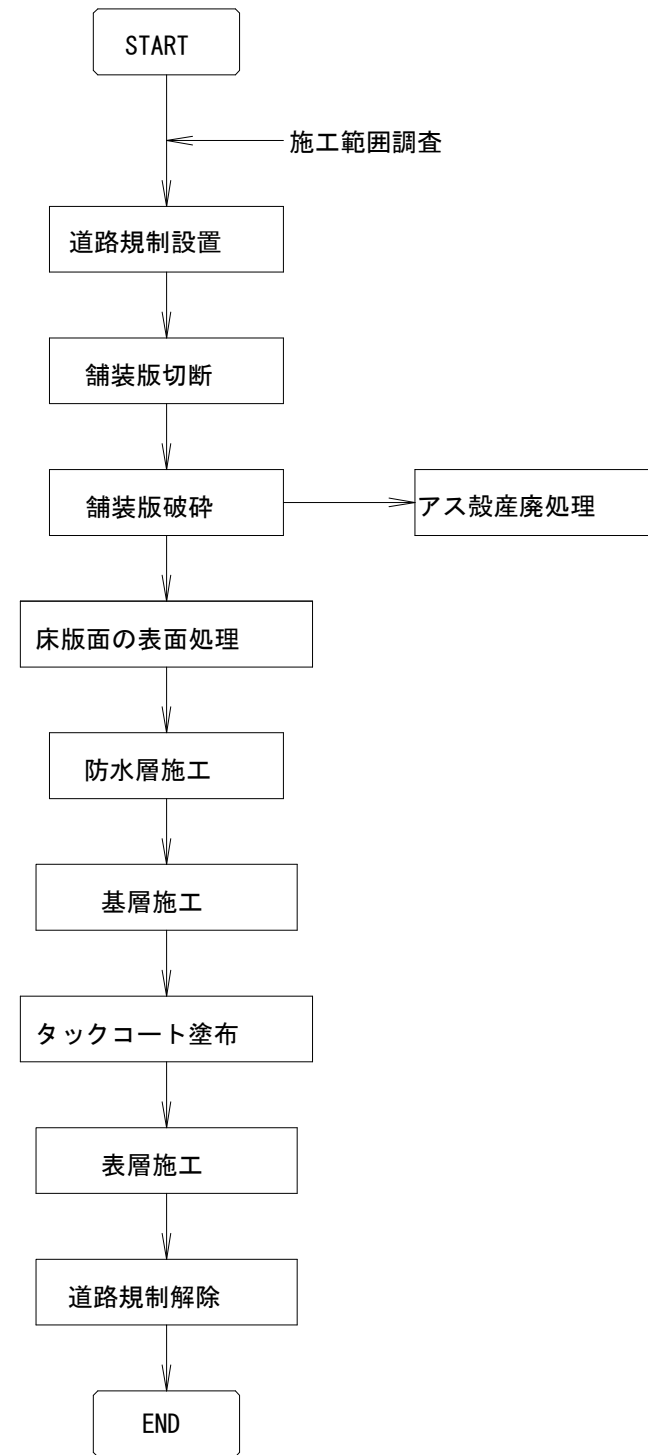

堂ノ川橋

越 知 町			
施工年度	令和7年度	工事番号	令7老財 第2号
工 事 名	町道堂ノ岡2号線堂ノ川橋修繕工事		
図面名称	施工計画図（1）		
図面番号	8 / 15	縮 尺	図 示
路 線 名	町道堂ノ岡2号線		
工事場所	高知県 高岡郡越知町 横高南（堂岡）		