


施工計画図（2）

堂ノ川橋

施工ヤード平面図 S=1:100

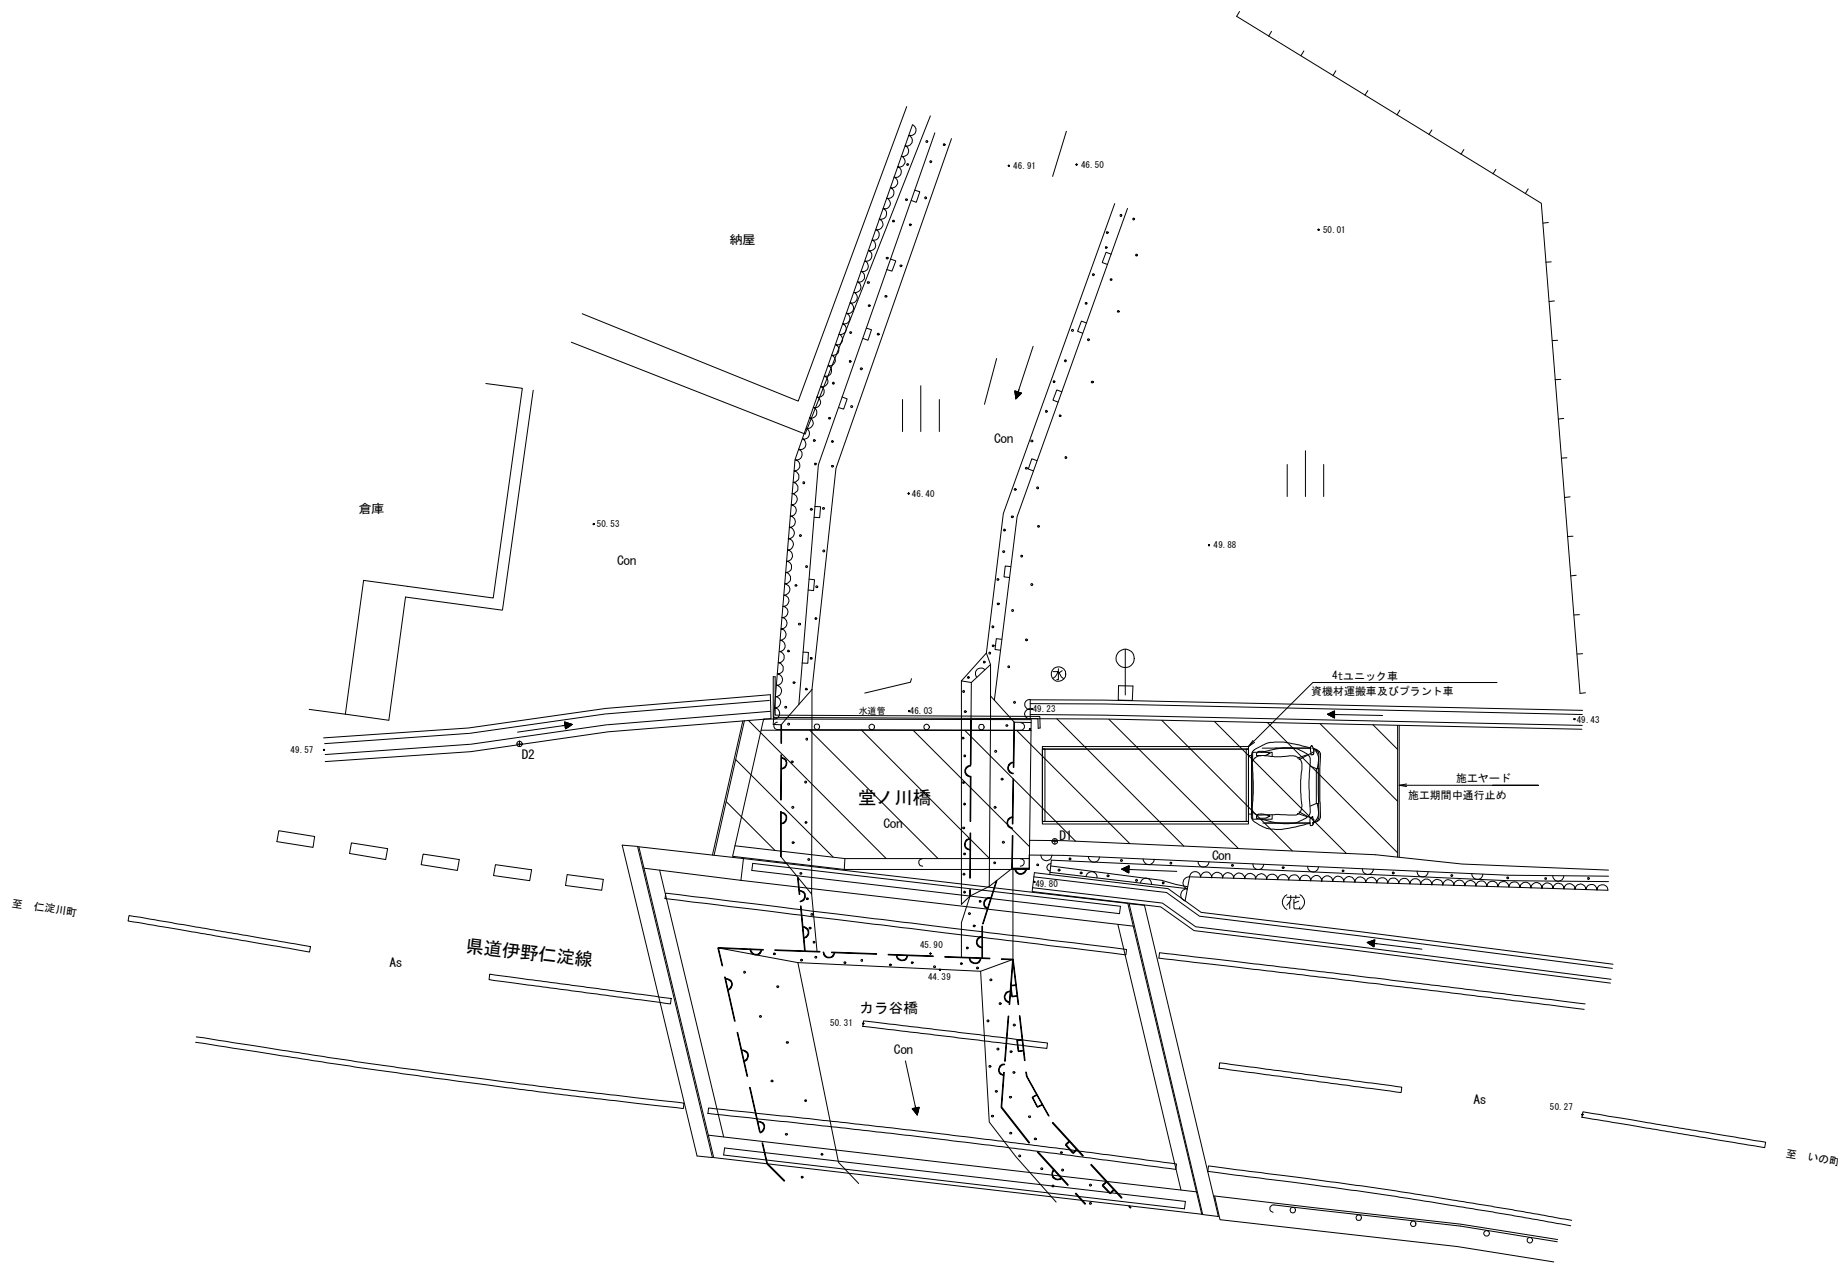

堂ノ川橋

越 知 町			
施工年度	令和7年度	工事番号	令7老財 第2号
工 事 名	町道堂ノ岡2号線堂ノ川橋修繕工事		
図面名称	施工計画図(2)		
図面番号	9 / 15	縮 尺	図 示
路 線 名	町道堂ノ岡2号線		
工事場所	高知県 高岡郡越知町 横高南(堂岡)		