


展開図

SV=100  
SH=250

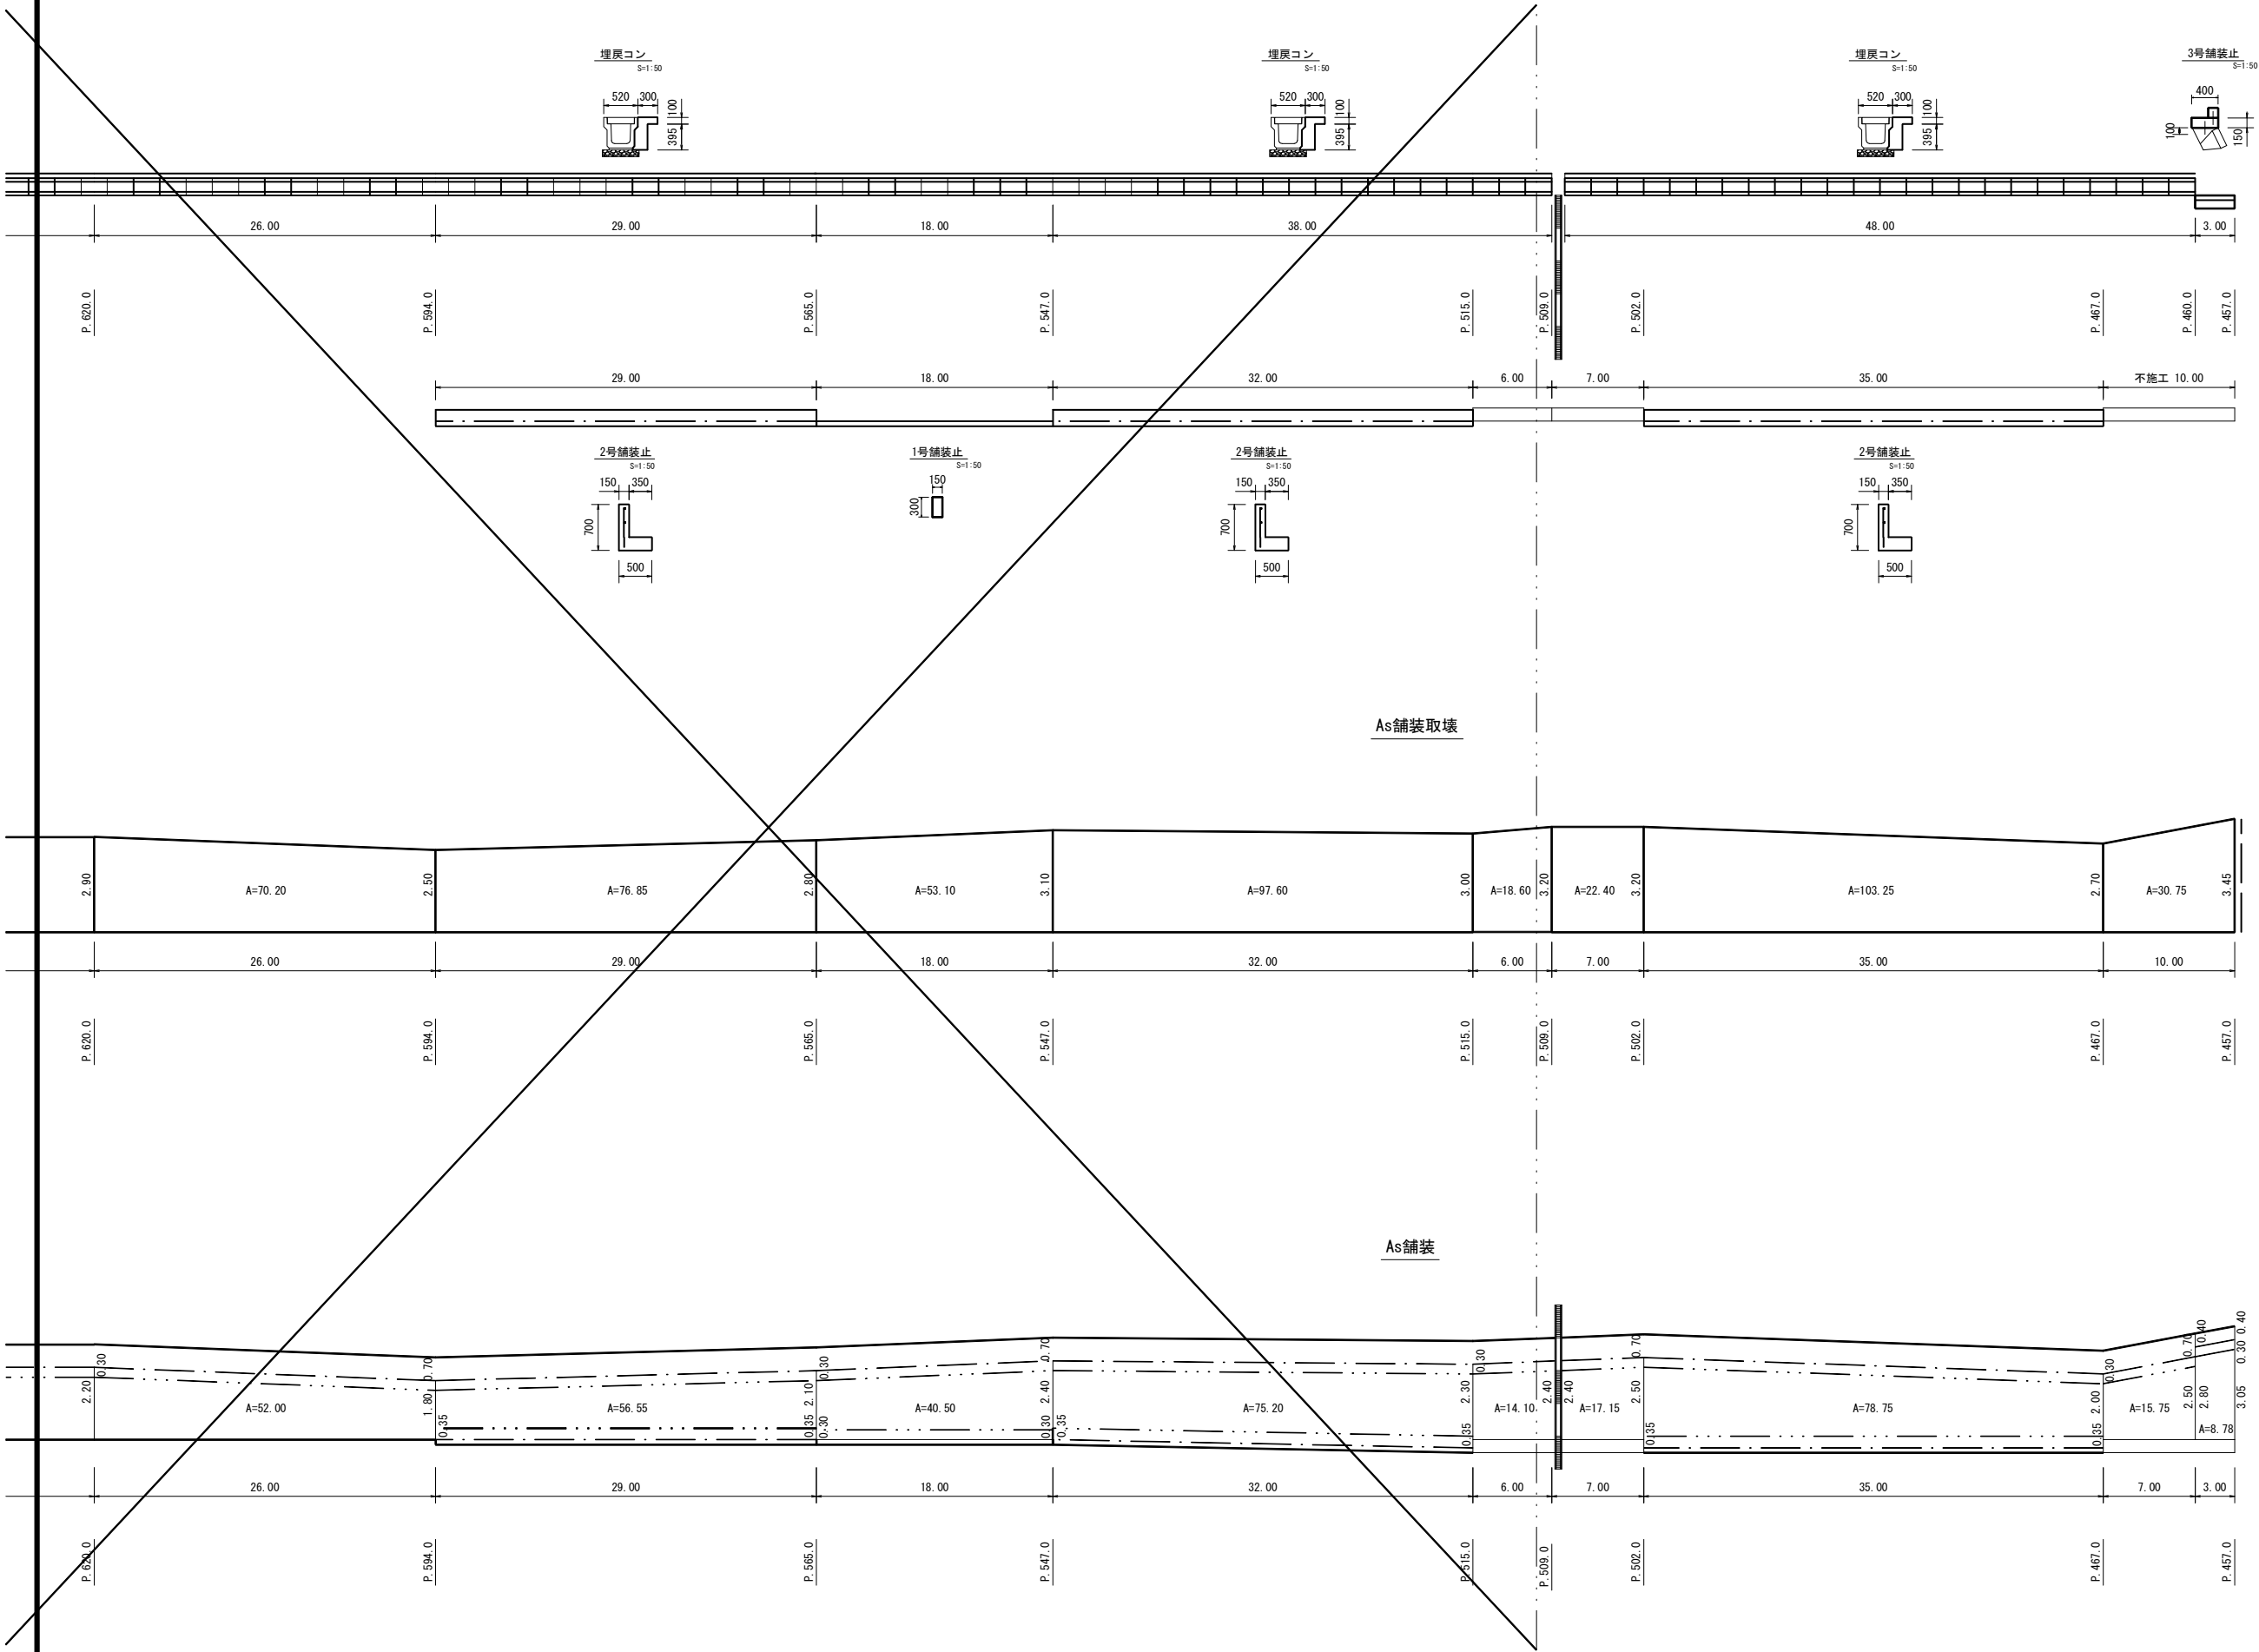

Σ A=156.40  
As舗装切断 3.45+舗装止延長+U型側溝延長+横断溝延長 =99.45

Σ A=120.43

実施図

高知県 越知町			
施工年度	令和7年度	工事番号	令7防安第23号
工事名	町道仲川内線防災・安全対策交付金工事		
図面名称	展開図		
図面番号	2/2	縮尺	図 示
路線名	町道仲川内線		
工事場所	高知県高岡郡越知町 鎌井田本村 (仲川内)		