


横 断 図


S=1 : 100

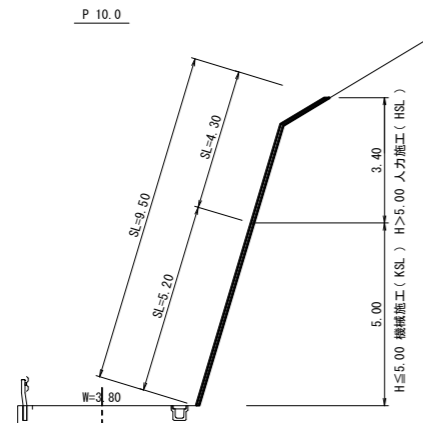

## 展開図

S=1 : 100

## モルタル吹付工 (t=8cm)

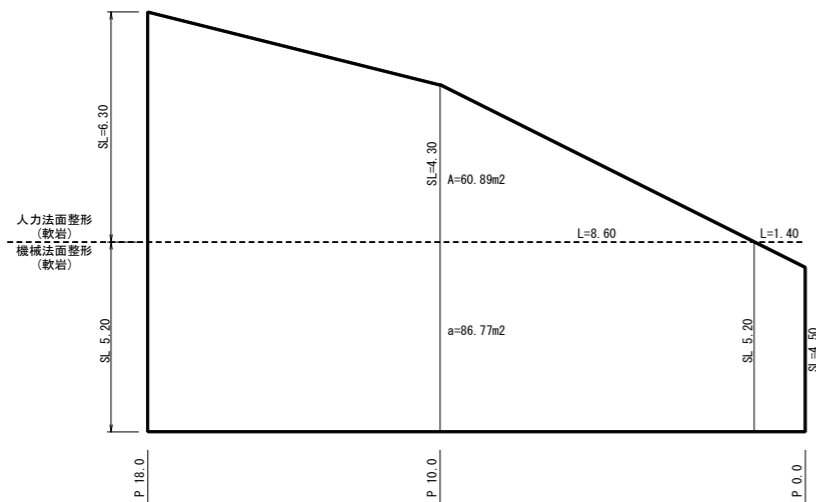

## 数量計算

モルタル吹付工

土工

### 切土法面整形

軟岩：機械； $H \leq 5.00$

86.77

$$= 86.77 \div 90 \text{ m}^2$$

### 切土法面整形

軟岩；人力； $H>5.00$

60. 89

$$= 60.89 \doteq 60 \text{ m}^2$$

法面工

モルタル吹付

t=8cm

86.  $77+60.89$

$$= 147.66 \div 148 \text{ m}^2$$

## 交通整理工

交通誘導員

B

16.00

$$= 16.00 \div 16 \text{ 人}$$

## 準備工

木根等処分費

杉  $\Phi 20\text{cm}; H=10\text{m}$

伐採木等運搬

4t 往復L=58.8km

2.00

$$= 2.00 \div 2 \text{ 台}$$

処分費

木・枝

$$(0.10 \times 0.10 \times \pi \times 10.00) \times 10.00$$
$$= 3.14 \div 3 \text{ t}$$


処分費

根・株

$$3.14/3 = 1.05 \doteq 1 \text{ t}$$

平面图

S=1 : 2000

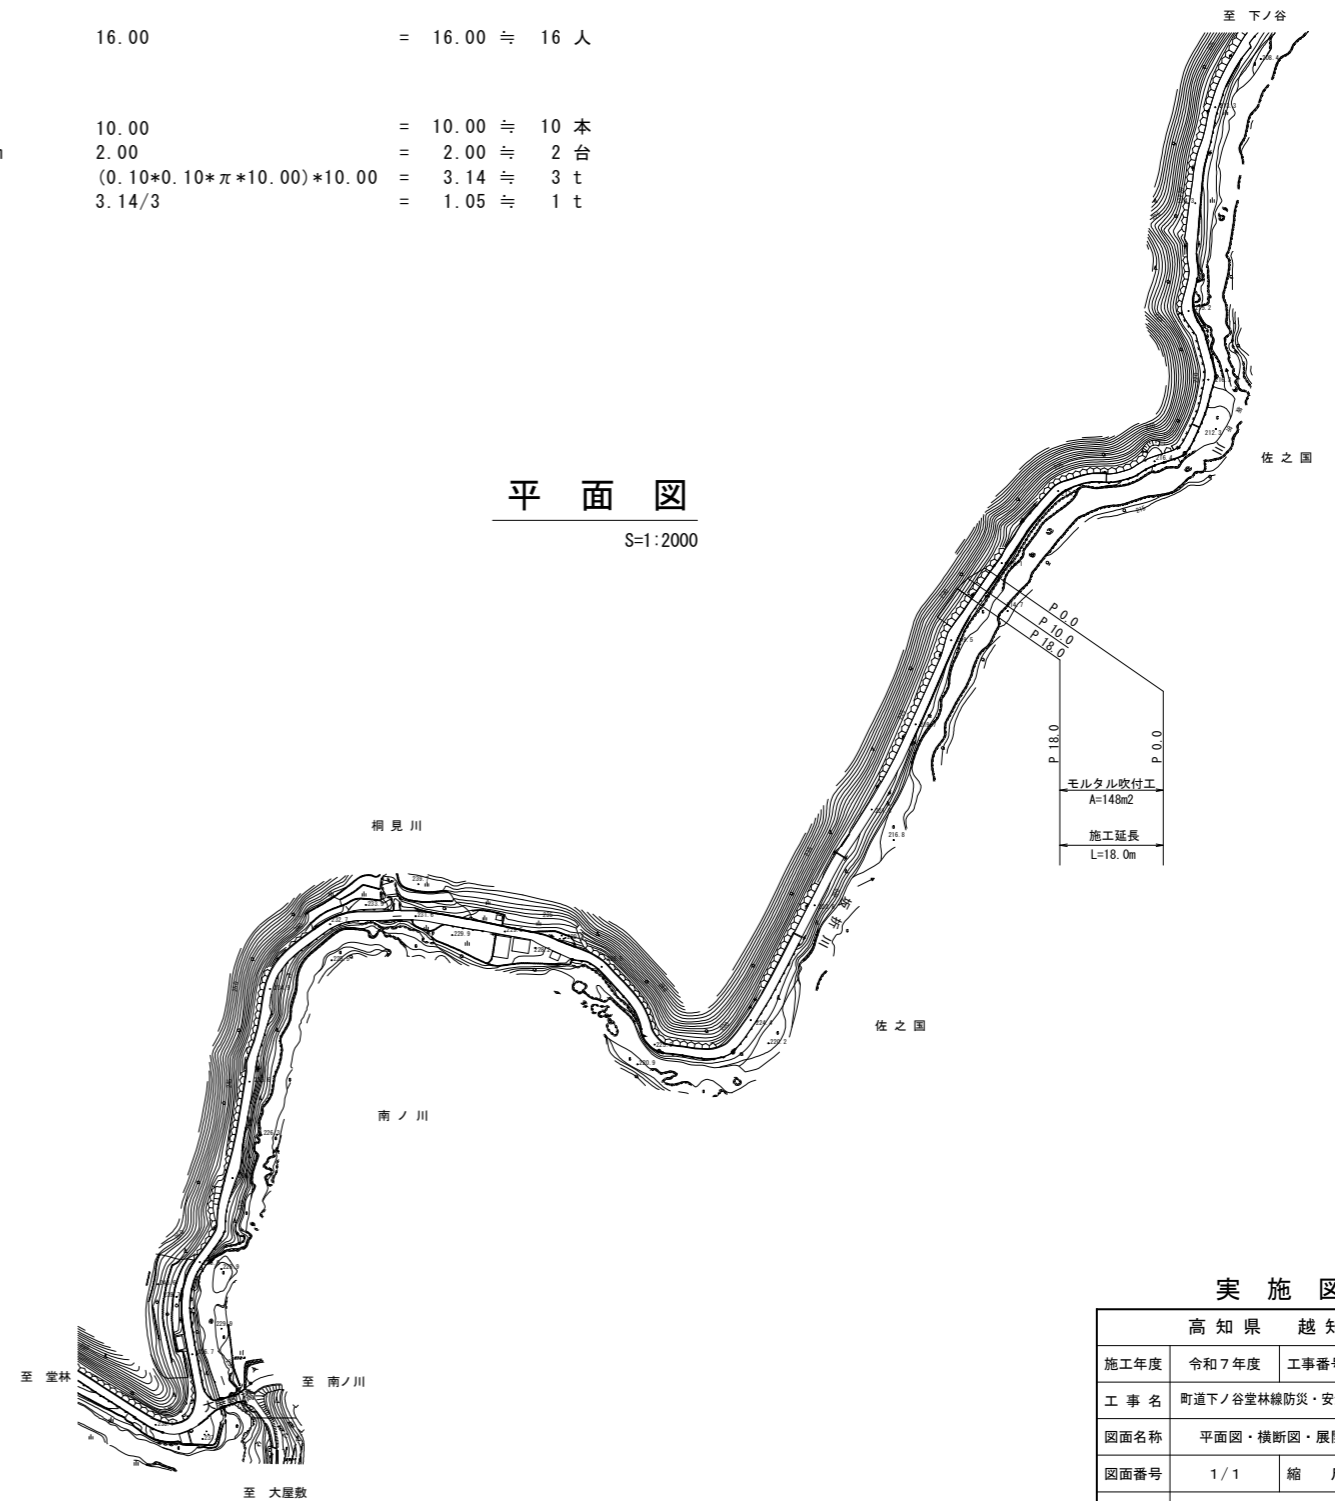

実 施 図

高 知 県 越 知 町			
施工年度	令和 7 年度	工事番号	令 7 防安第29号
工 事 名	町道下ノ谷堂林緑防災・安全対策交付金工事②		
図面名称	平面図・横断図・展開図・数量計算		
図面番号	1 / 1	縮 尺	図 示
路 線 名	町 道 下 ノ 谷 堂 林 緑		
工事場所	高知県 高岡郡 越知町 桐見川		