


平面図

S=1:500

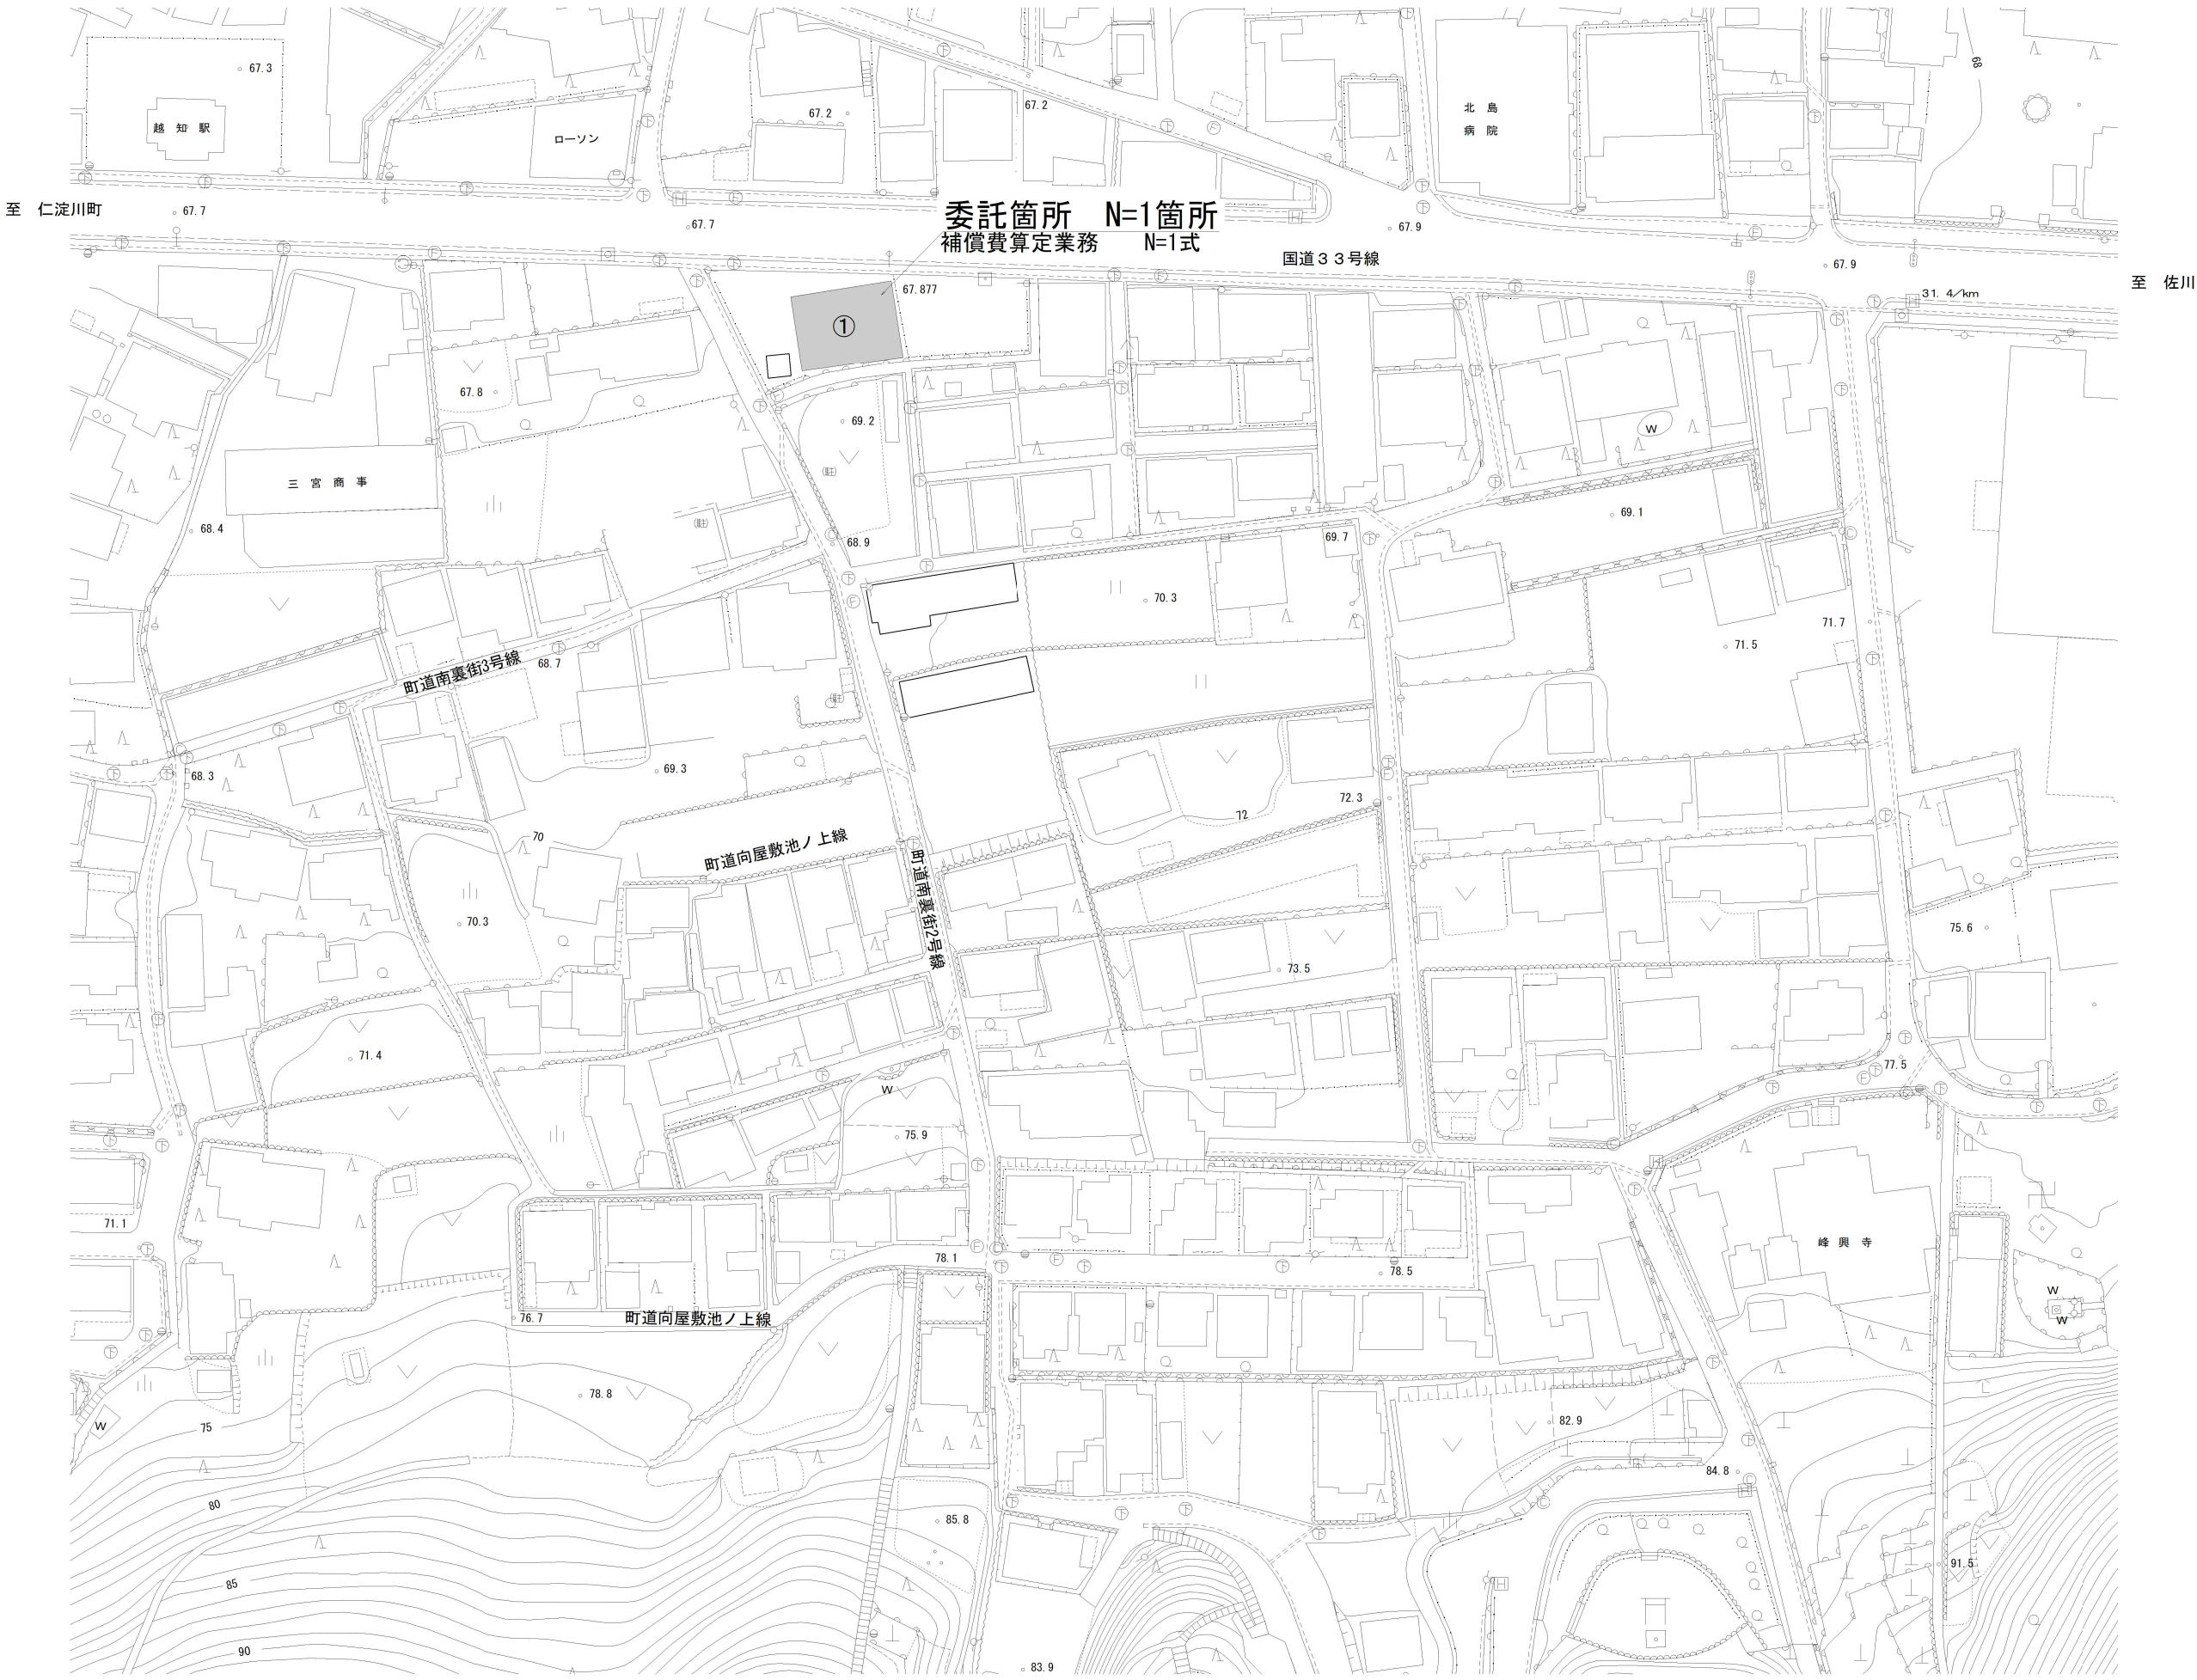

実施図

	高知県 越知町		
施工年度	令和7年度	工事番号	令7防安委第2号
工 事 名	町道南裏街2号線防災・安全対策交付金工事 補償費算定委託業務		
図面名称	平面図		
図面番号	1 / 1	縮 尺	図示
路 線 名	町道南裏街2号線		
工事場所	高岡郡 越知町 越知甲(8区)		