


小日浦一号橋 位置図

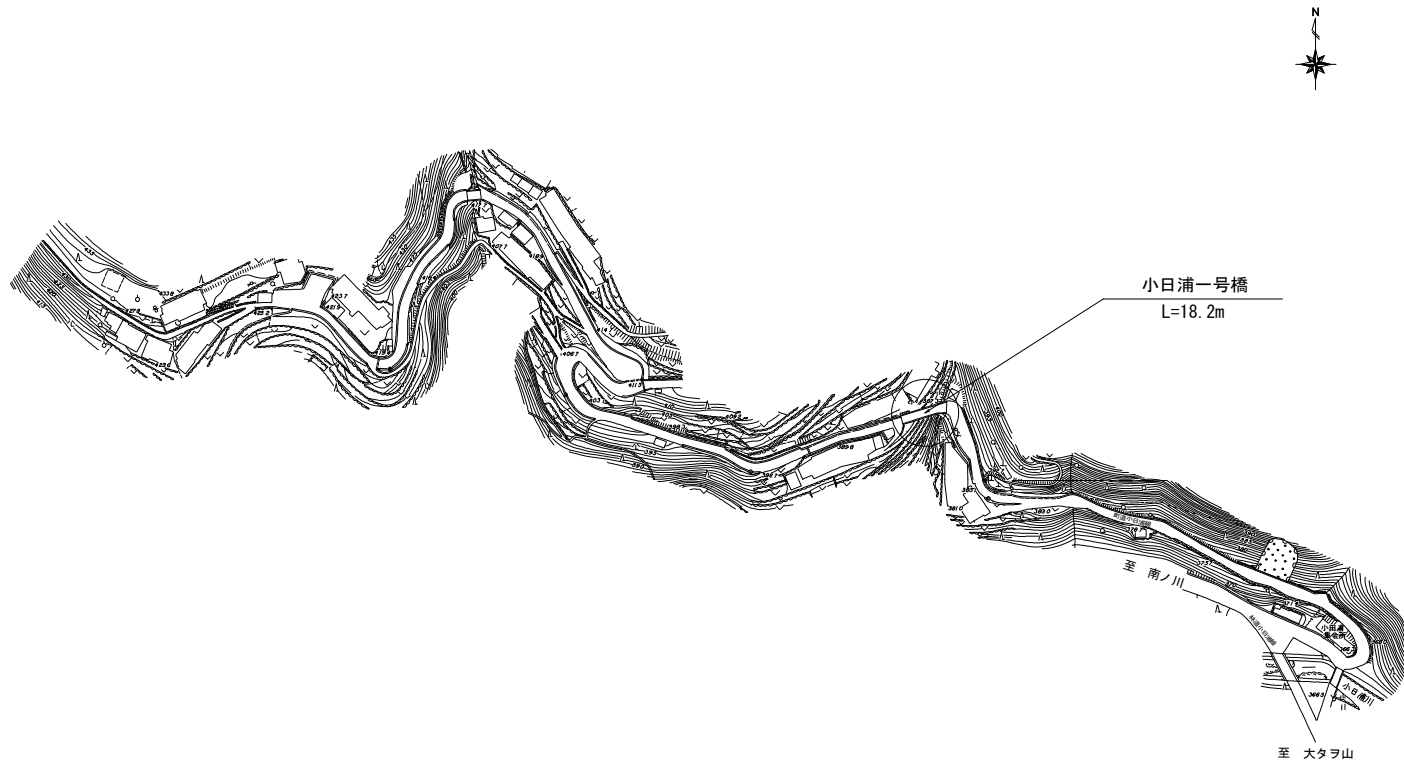

実施図

高知県 越知町			
施工年度	令和7年度	工事番号	令7老対第2号
工事名	町道小日浦線 小日浦一号橋修繕工事		
図面名称	位置図		
図面番号		縮尺	図 示
路線名	町道小日浦線		
工事場所	高知県高岡郡越知町	南ノ川 (小日浦)	