補修一般図
小日浦一号橋

横断面図 S=1:30
(A1端部)

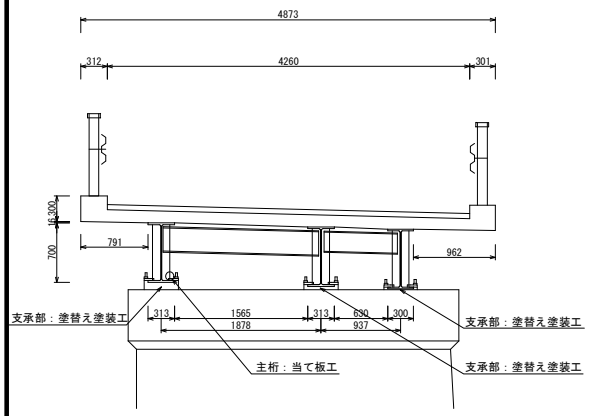

横断面図 S=1:30
(支間中央部)

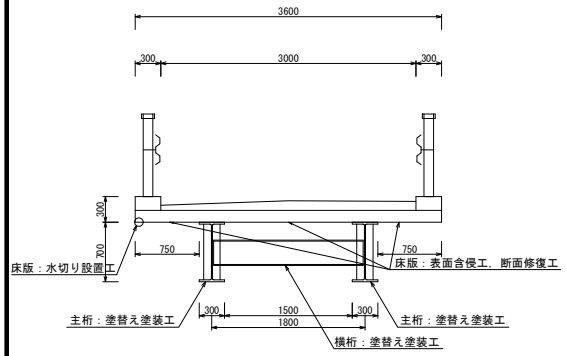

横断面図 S=1:30
(A2端部)

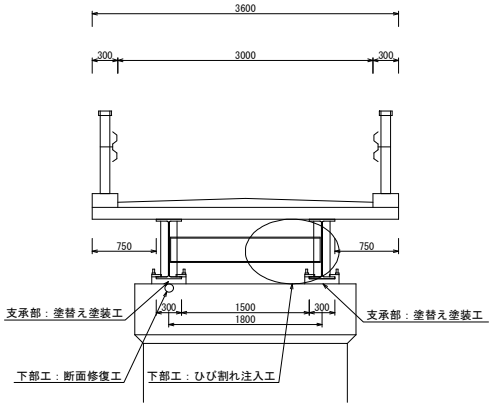

平　面　図 S=1:50

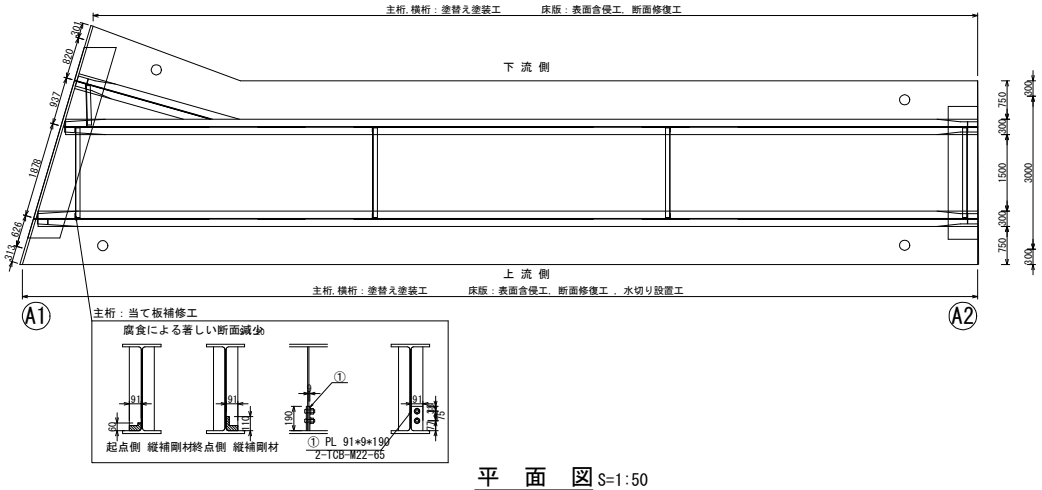

平　面　図 S=1:50

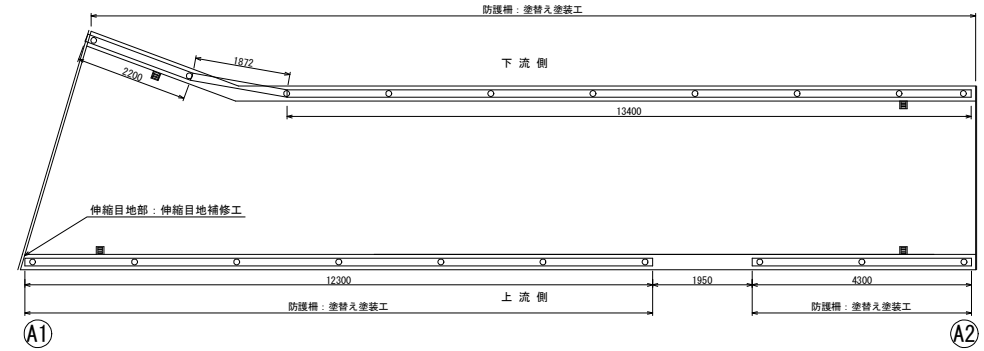

縦　断　図 S=1:50

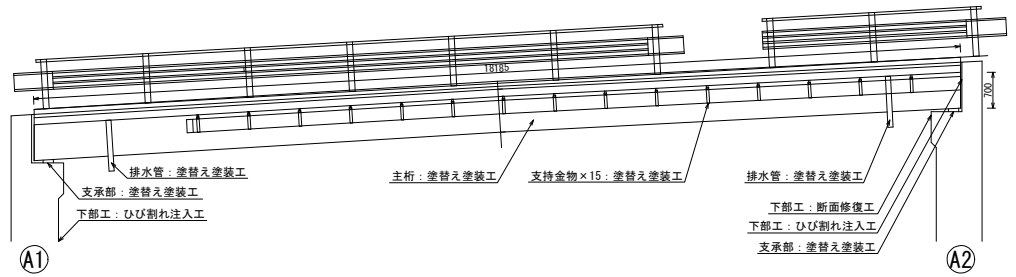

橋梁諸元

橋梁名称	小日浦1号橋
架設年月	昭和46年
形　状	斜　橋
道路種別	市町村道　2級
路線名	小日浦線
橋　長	18.20m
径間数	1径間
適用示方書	不　明
設計荷重	不　明
上部工	I桁（合成）
主桁本数	3本
A1橋台	半重力式橋台
A2橋台	半重力式橋台

補修一覧表

対象部位		補修方法
上部工	主桁	塗替え塗装工 当て板工
	横桁	塗替え塗装工
	床版	断面修復工 水切り設置工
	その他	塗替え塗装工（排水管）
下部工	橋台	断面修復工 ひび割れ注入工
支承部	本体	塗替え塗装工
路面	防護柵	塗替え塗装工
	その他	伸縮目地補修工
添加物	支持金物	塗替え塗装工

実　施　図

高知県　越知町			
施工年度	令和7年度	工事番号	令7老対第2号
工事名	町道小日浦線　小日浦一号橋修繕工事		
図面名称	補修一般図		
図面番号	1/12	縮尺	図　示
路線名	町道小日浦線		
工事場所	高知県高岡郡越知町　南ノ川（小日浦）		