



下部工補修図

小日浦一号橋


A1橋台 正面図 S=1:30

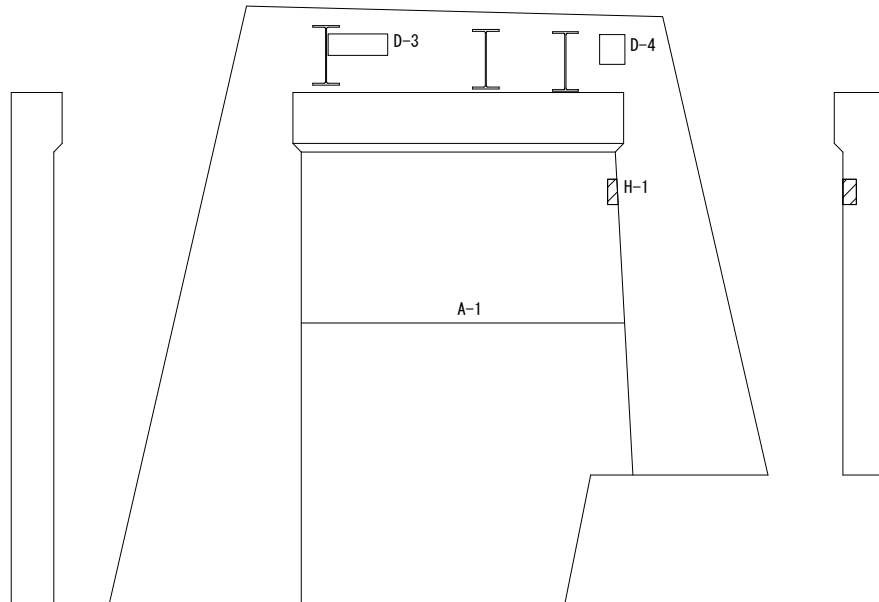

A2橋台 正面図 S=1:30

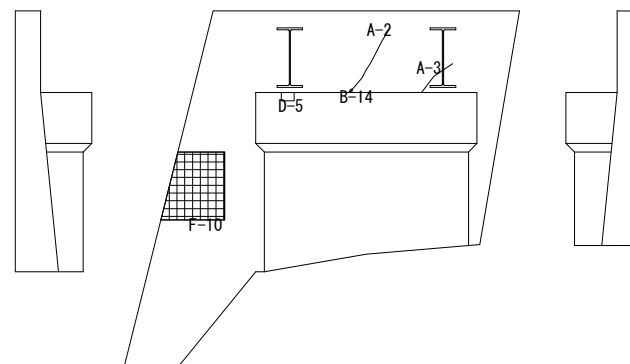

断面修復工 (左官工法)

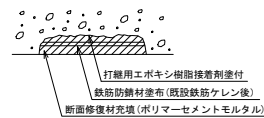

※鉄筋腐食の場合は、鉄筋表面まではつり取る。
※鉄筋腐食がないと判断される場合は、鉄筋まではつり出さない。
※断面修復材は防錆仕様（亜硝酸リチウム水溶液 配合（アルカード同等品））を仕様する。


断面修復工一覧表 (A1橋台)

番号	損傷の種類	損傷範囲			面積(m ²)	体積(m ³)	備考
		W(mm)	L(mm)	t(mm)			
D-3	剥離	250	700	10	0.1750	0.00175	
D-4	剥離	350	300	10	0.1050	0.00105	
H-1	変形・欠損	300	160	10	0.0480	0.00048	※正補筋保護・橋梁 点検等による要

断面修復工一覧表 (A2橋台)

番号	損傷の種類	損傷範囲			面積(m ²)	体積(m ³)	備考
		W(mm)	L(mm)	t(mm)			
D-5	剥離	100	150	10	0.0150	0.00015	
F-10	うき	750(550)	800	50	0.5200	0.02600	

ひびわれ補修工 (低圧注入工法)

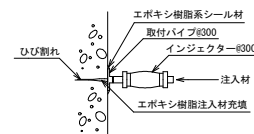

断面修復工一覧表 (A1橋台)

番号	損傷の種類	損傷範囲			面積(m ²)	体積(m ³)	注入器 具(個)
		W(m)	L(m)	t(m)			
A-1	ひびわれ	3.69	0.0006	0.5	0.0022	0.00111	13



断面修復工一覧表 (A2橋台)

番号	損傷の種類	損傷範囲			面積(m ²)	体積(m ³)	注入器 具(個)
		W(m)	L(m)	t(m)			
A-2	ひびわれ	0.85	0.00025	0.1	0.0002	0.00002	4
A-3	ひびわれ	0.55	0.00025	0.1	0.0001	0.00001	3

損傷の凡例

損傷の種類	表 示
ひびわれ	
漏水・遊離石灰	
剥離・鉄筋露出	
剥離	
漏水・滞水	
うき	
腐食・防食機能の劣化	
変形・欠損	
その他	

A
B
C
D
E
F
G
H
I

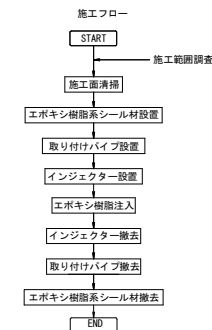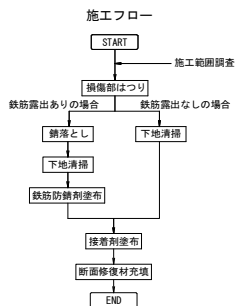

実 施 図

高知県 越知町	
施工年度	令和7年度
工事番号	令7老対第2号
工事名	町道小日浦線 小日浦一号橋補修工事
図面名称	下部工補修図
図面番号	4/12
縮尺	図 示
路線名	町道小日浦線
工事場所	高知県高岡郡越知町 南ノ川（小日浦）