



仮設計画図(3)
小日浦一号橋



施工フロー

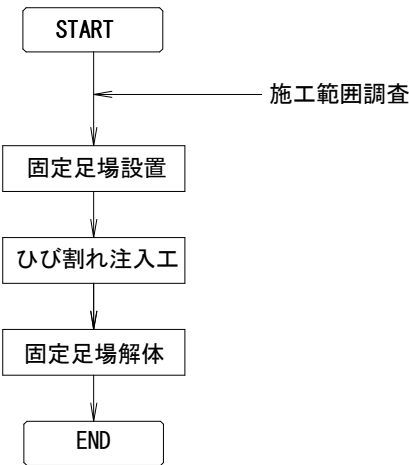

A1橋台 正面図:30

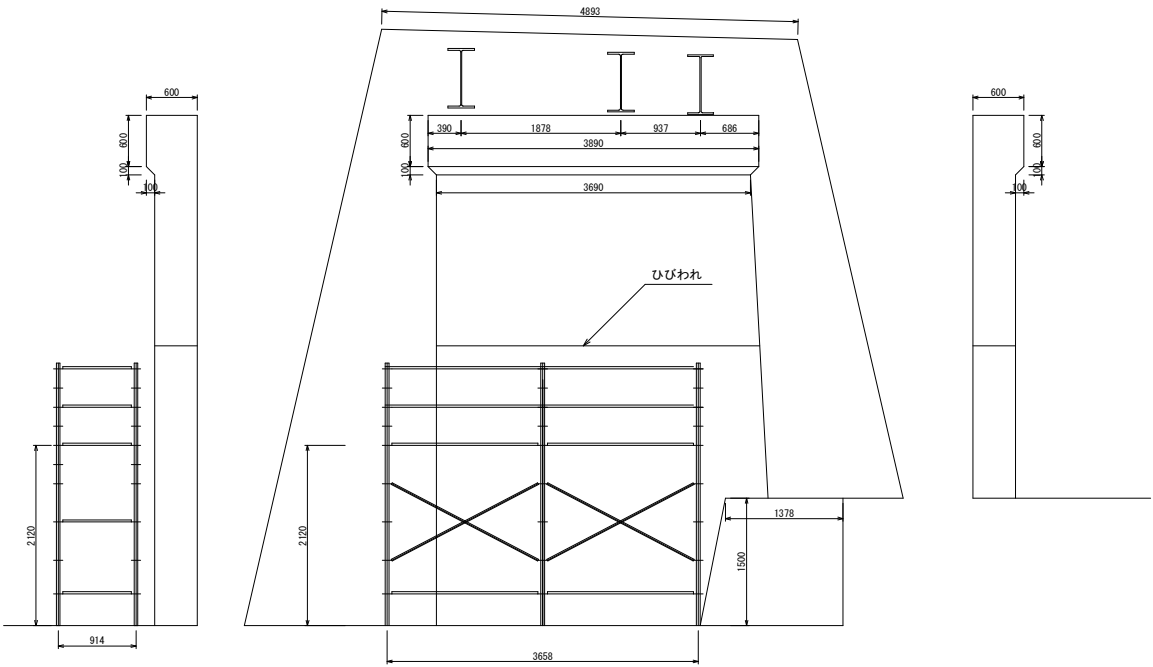

ひびわれ補修工
(低圧注入工法)

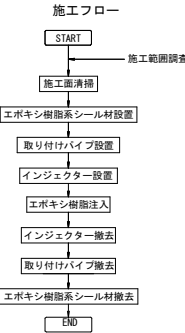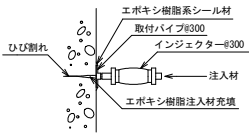

足場工数量表

名称	仕様・寸法	単位	数量
足場工	固定足場	m2	7.76

実施図

高知県 越知町			
施工年度	令和7年度	工事番号	令7老対第2号
工事名	町道小日浦線 小日浦一号橋修繕工事		
図面名称	仮設計画図(3)		
図面番号	8/12	縮尺	図示
路線名	町道小日浦線		
工事場所	高知県高岡郡越知町 南ノ川(小日浦)		